GD
10

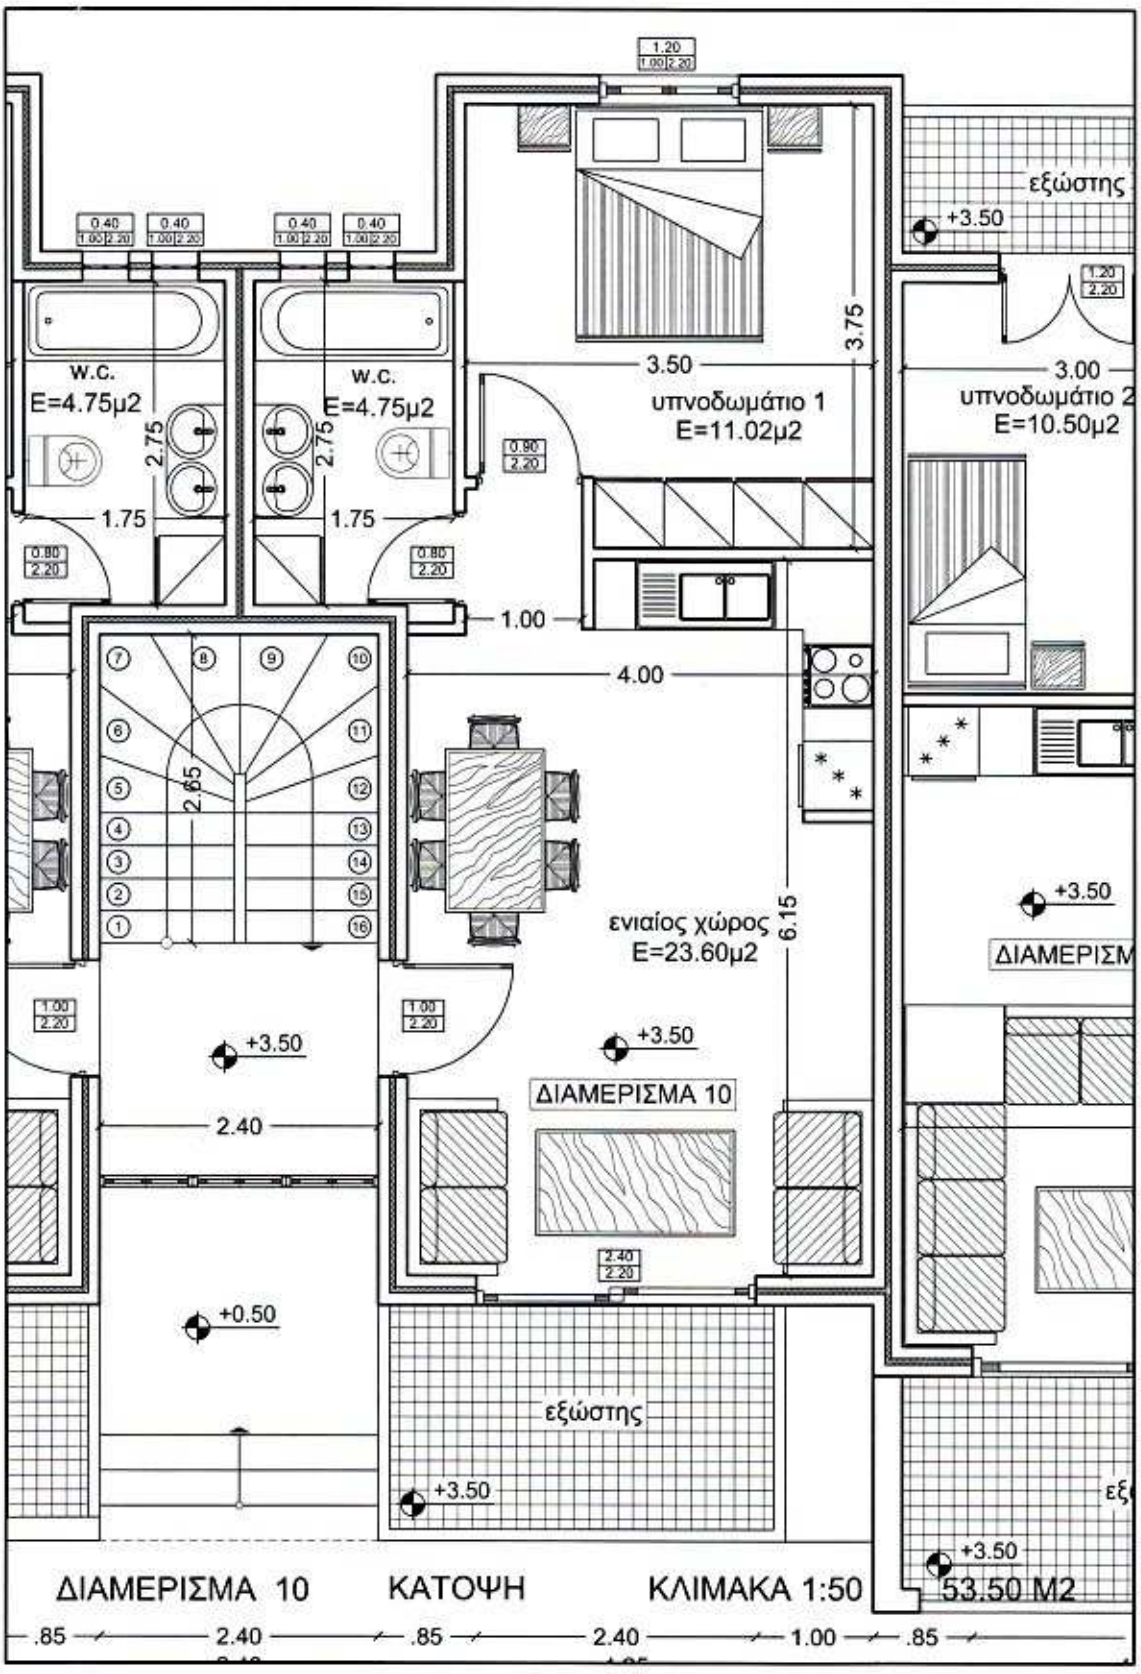
1.20
1.00 2.20
εξώστης
+3.50
0.40
1.00 2.20
w.c.
E=4.75μ2
2.75
1.75
0.80
2.20
3.50
υπνοδωμάτιο 1
E=11.02μ2
3.75
0.90
2.20
1.00
4.00
3.00
υπνοδωμάτιο 2
E=10.50μ2
1.20
2.20
2.65
ενιαίος χώρος
E=23.60μ2
6.15
ΔΙΑΜΕΡΙΣΜ
+3.50
ΔΙΑΜΕΡΙΣΜΑ 10
2.40
2.40
2.20
+0.50
εξώστης
+3.50
ΔΙΑΜΕΡΙΣΜΑ 10 ΚΑΤΟΨΗ ΚΛΙΜΑΚΑ 1:50
53.50 M2
.85
2.40
.85
2.40
1.00
.85