GD 9

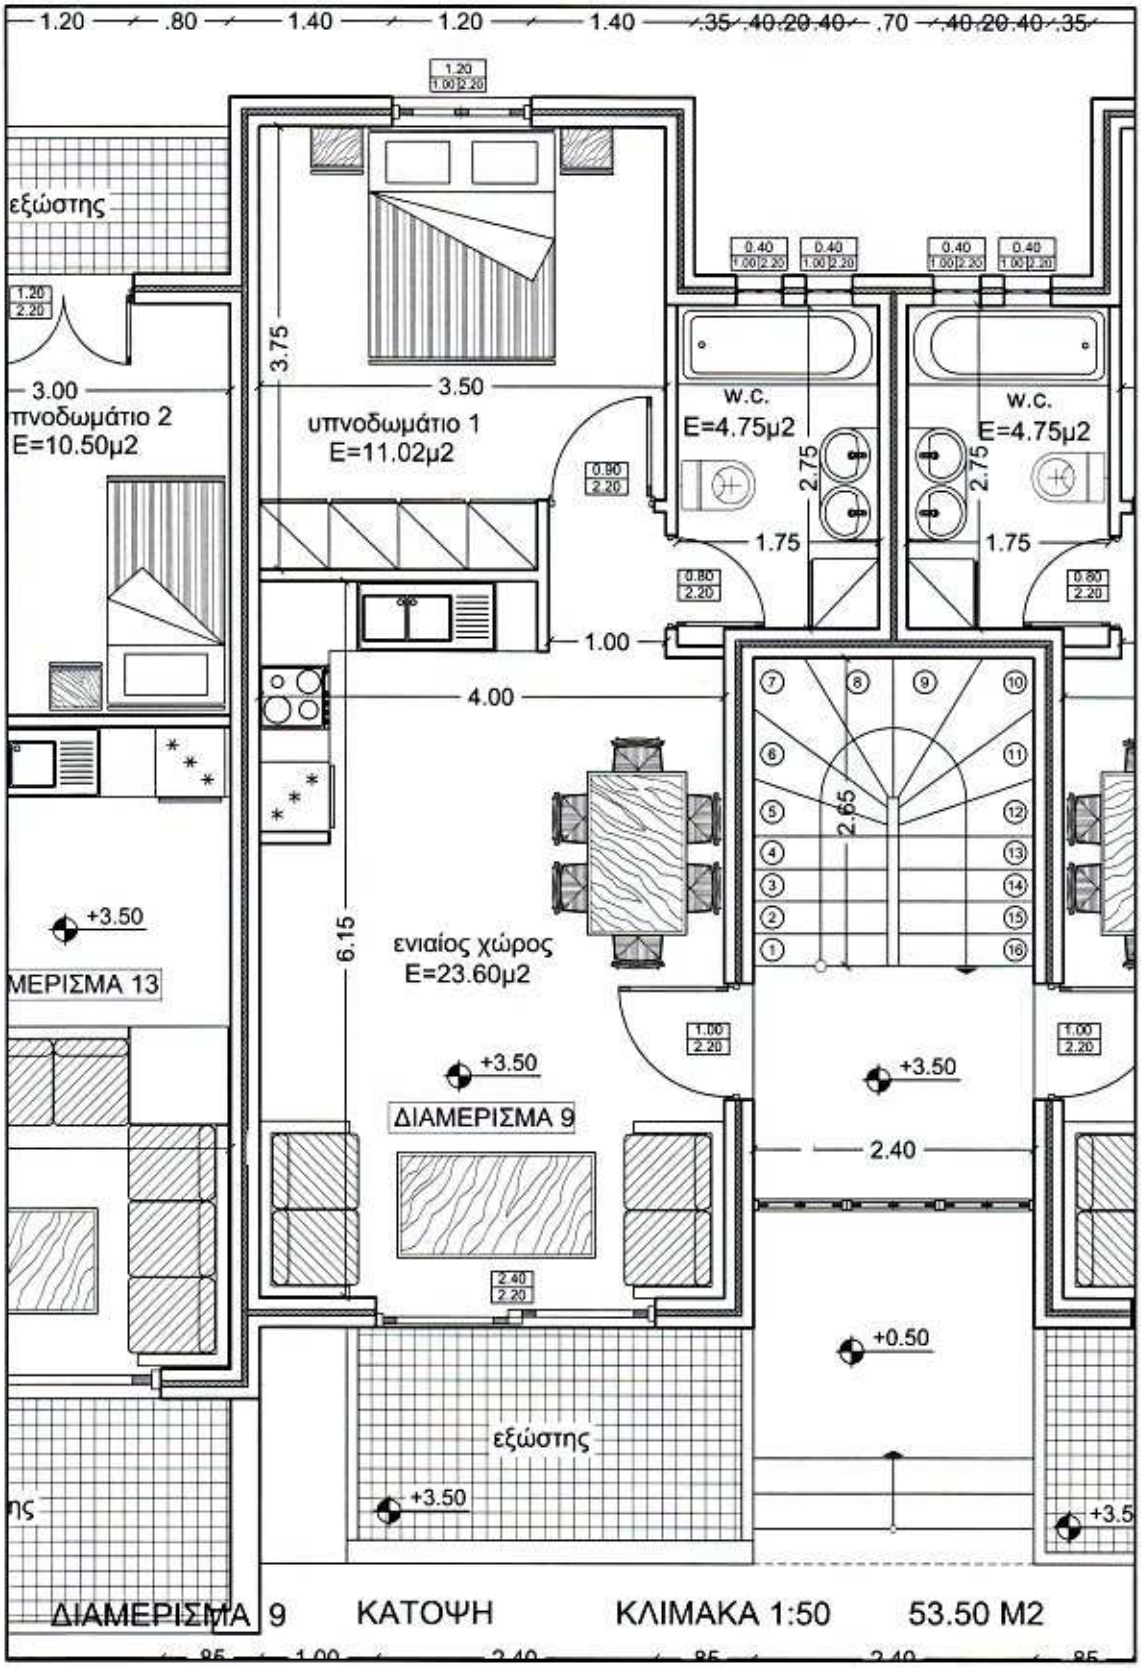
1.20
.80
1.40
1.20
1.40
.35
.40
.20
.40
.70
.40
.20
.40
.35
εξώστης
3.00
πνοδωμάτιο 2
E=10.50μ2
3.75
3.50
υπνοδωμάτιο 1
E=11.02μ2
w.c.
E=4.75μ2
w.c.
E=4.75μ2
2.75
2.75
1.75
1.75
1.00
4.00
2.65
6.15
ενιαίος χώρος
E=23.60μ2
+3.50
ΜΕΡΙΣΜΑ 13
+3.50
ΔΙΑΜΕΡΙΣΜΑ 9
+3.50
+3.50
2.40
+0.50
εξώστης
+3.50
+3.5
ΔΙΑΜΕΡΙΣΜΑ 9 ΚΑΤΟΨΗ ΚΛΙΜΑΚΑ 1:50 53.50 Μ2