
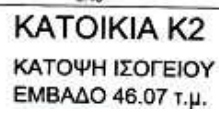


KX 2

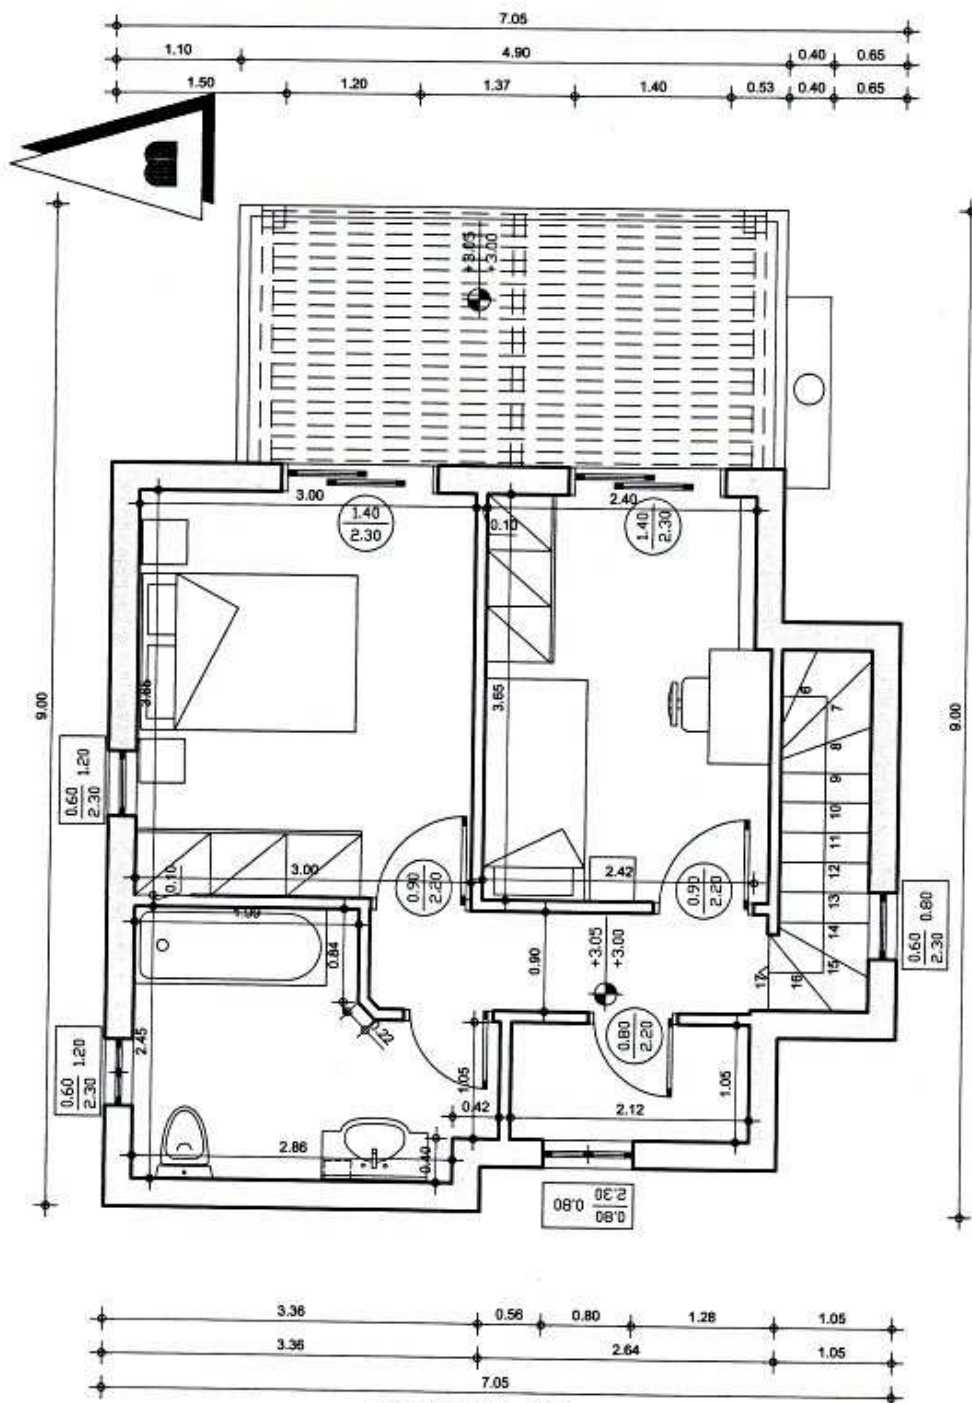

PLAN DU PREMIER ÉTAGE

KX 2

KATOIKIA K2

ΚΑΤΟΨΗ ΟΡΟΦΟΥ
ΕΜΒΑΔΟ 41.75 τ.μ.

ΕΜΒΑΔΟ ΔΩΜΑΤΟΣ 11.27 τ.μ.
ΕΜΒΑΔΟ ΟΙΚΟΠΕΔΟΥ 227.36 τ.μ.