



KX 21

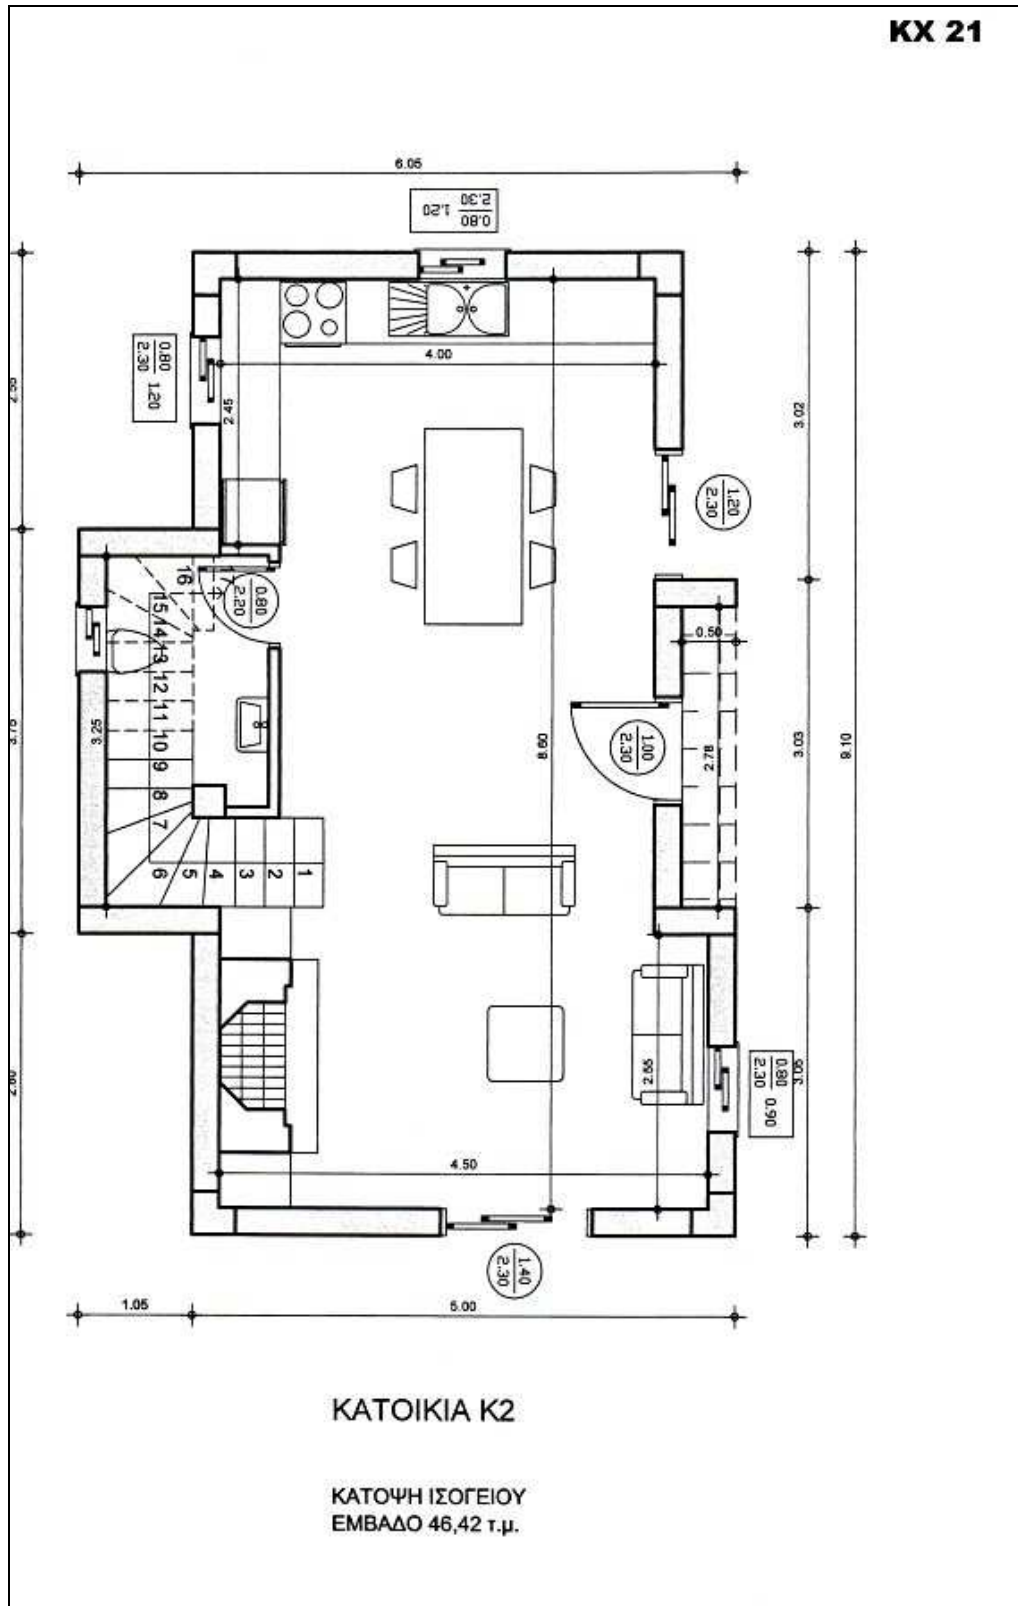

PLAN DU PREMIER ÉTAGE

KX 21

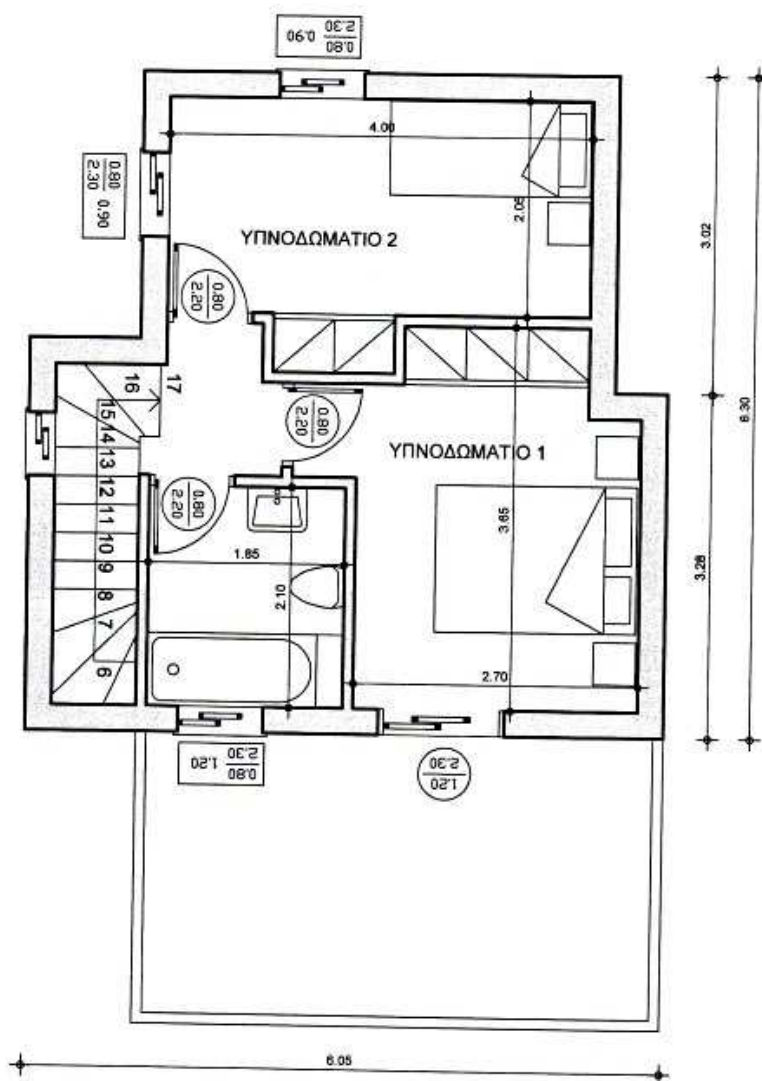

ΚΑΤΟΙΚΙΑ Κ2

ΚΑΤΟΨΗ ΟΡΟΦΟΥ
ΕΜΒΑΔΟ 33,93 τ.μ.

ΕΜΒΑΔΟ ΔΩΜΑΤΟΣ 12.96 τ.μ.

ΕΜΒΑΔΟ ΟΙΚΟΠΕΔΟΥ 129.95 τ.μ