



## PLAN DU REZ-DE-CHAUSSÉE

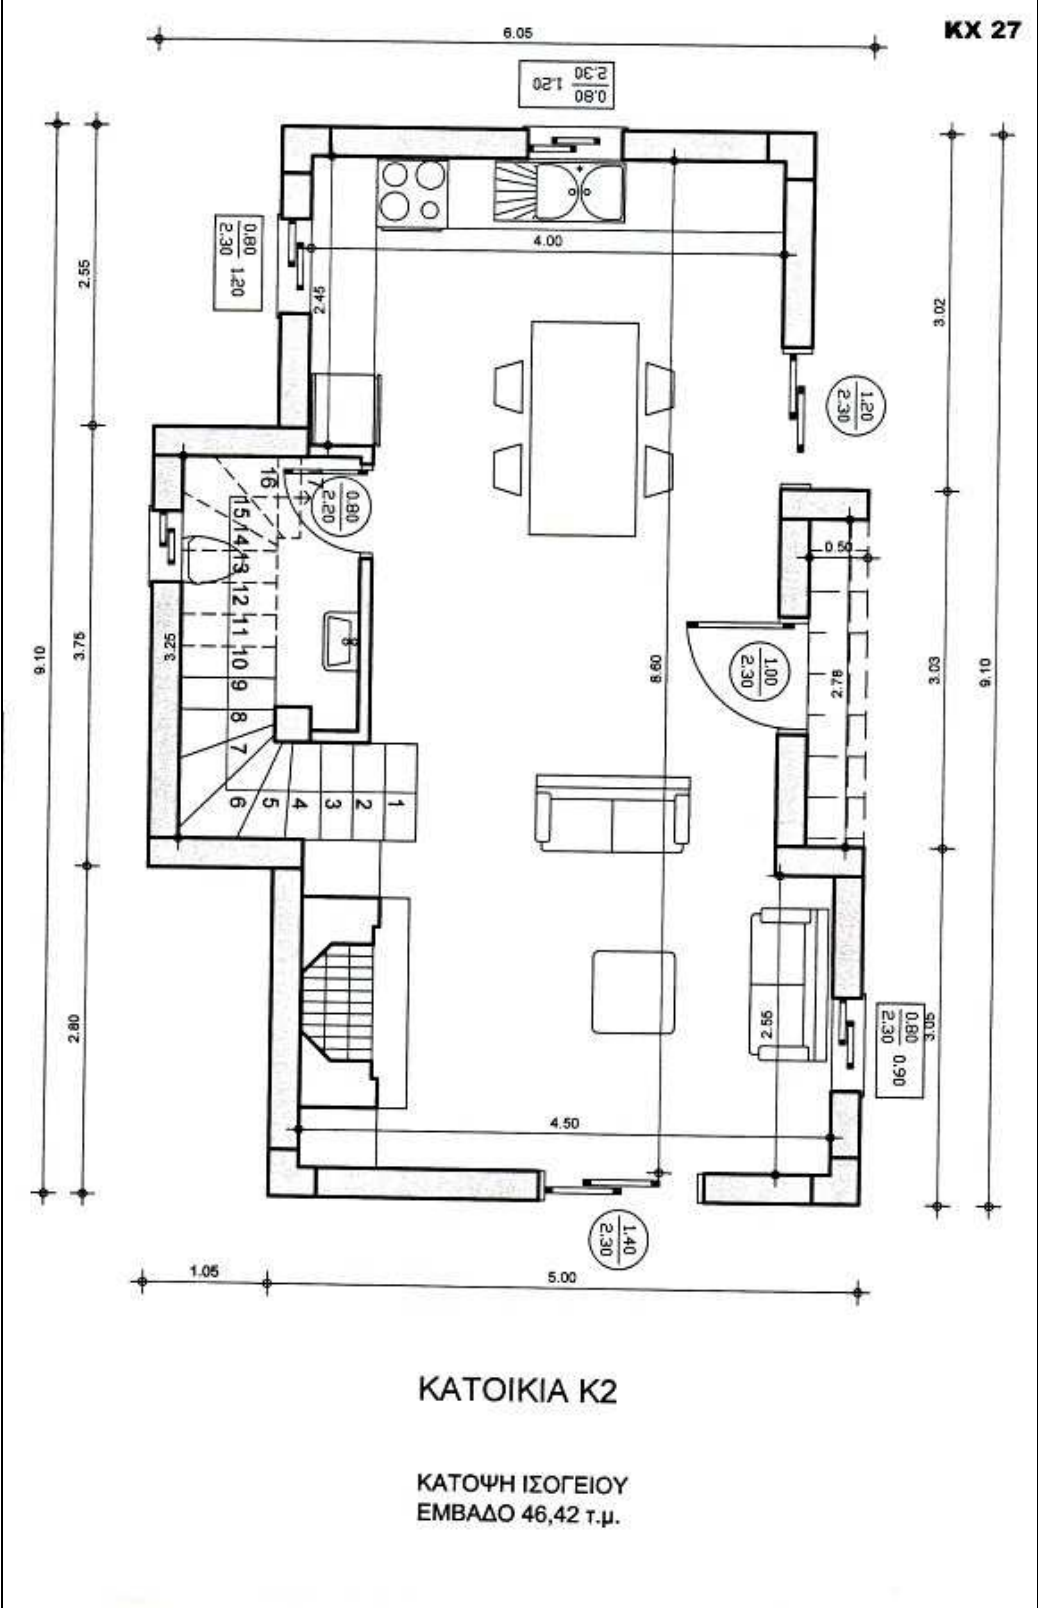

## PLAN DU PREMIER ÉTAGE

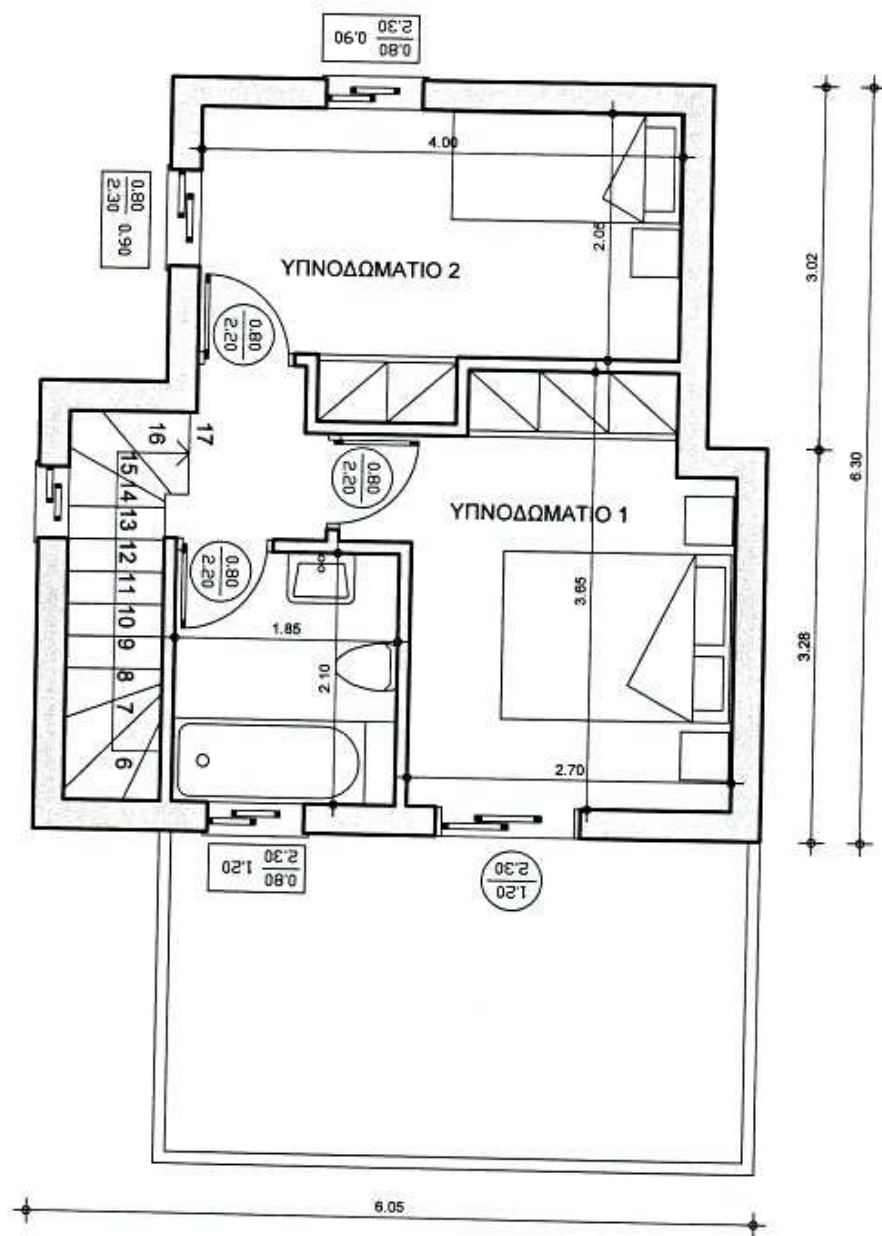

ΚΑΤΟΙΚΙΑ Κ2

ΚΧ 27

ΚΑΤΟΨΗ ΟΡΟΦΟΥ  
ΕΜΒΑΔΟ 33,93 τ.μ.

ΕΜΒΑΔΟ ΔΩΜΑΤΟΣ 12.96 τ.μ.  
ΕΜΒΑΔΟ ΟΙΚΟΠΕΔΟΥ 157.95 τ.μ.