


PLAN DU REZ-DE-CHAUSSÉE

KX 4

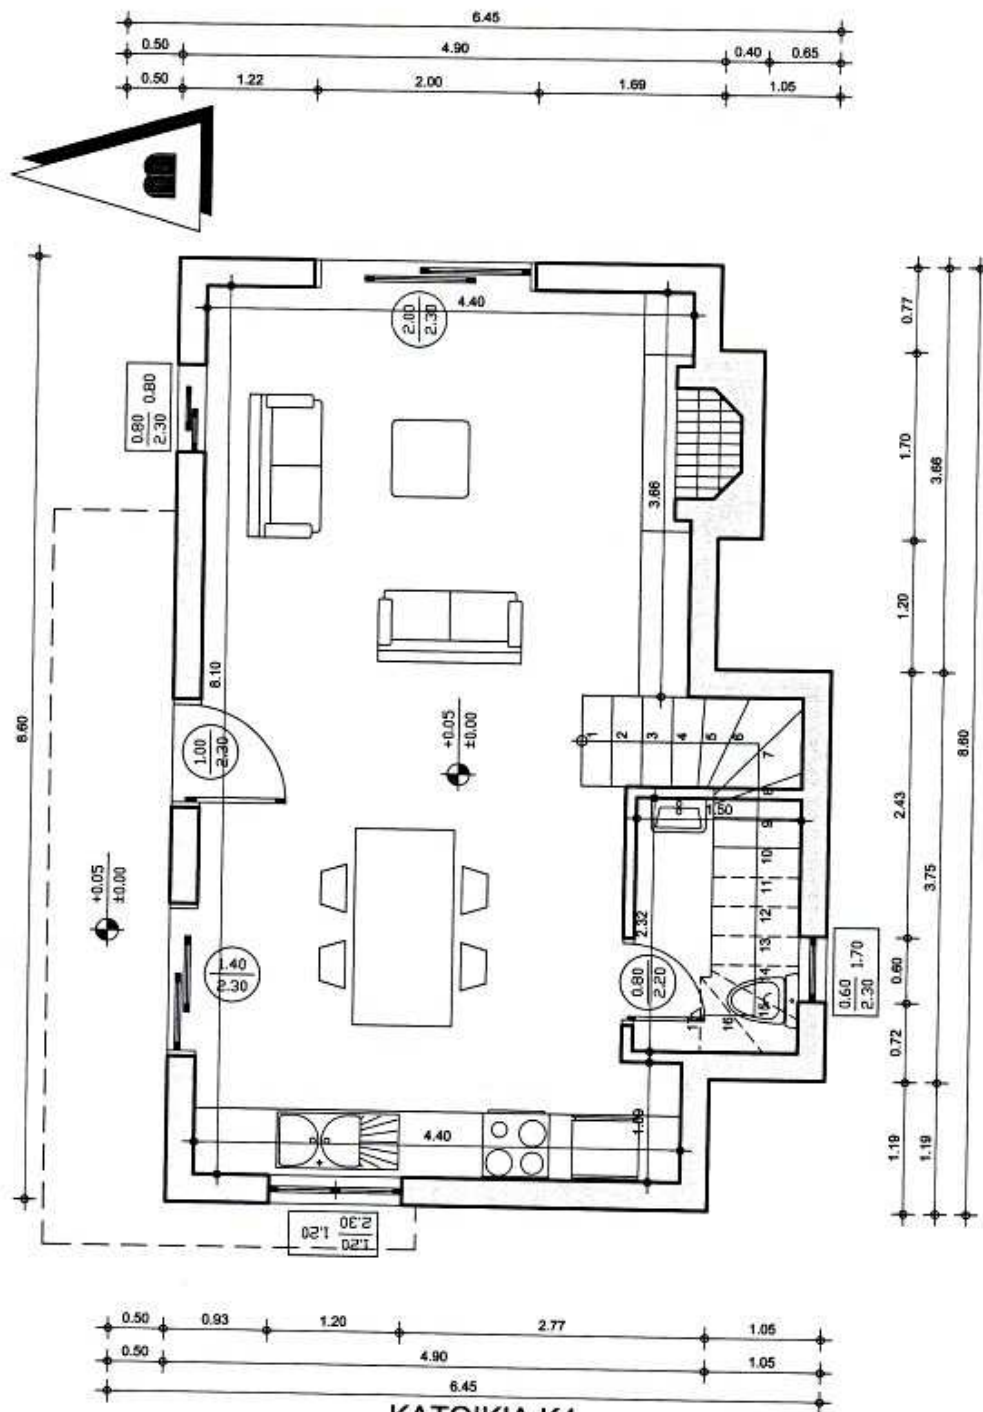


ΚΑΤΟΙΚΙΑ Κ4

ΚΑΤΟΨΗ ΙΣΟΓΕΙΟΥ

ΕΜΒΑΔΟ 46.07 τ.μ.

PLAN DU PREMIER ÉTAGE

KX 4

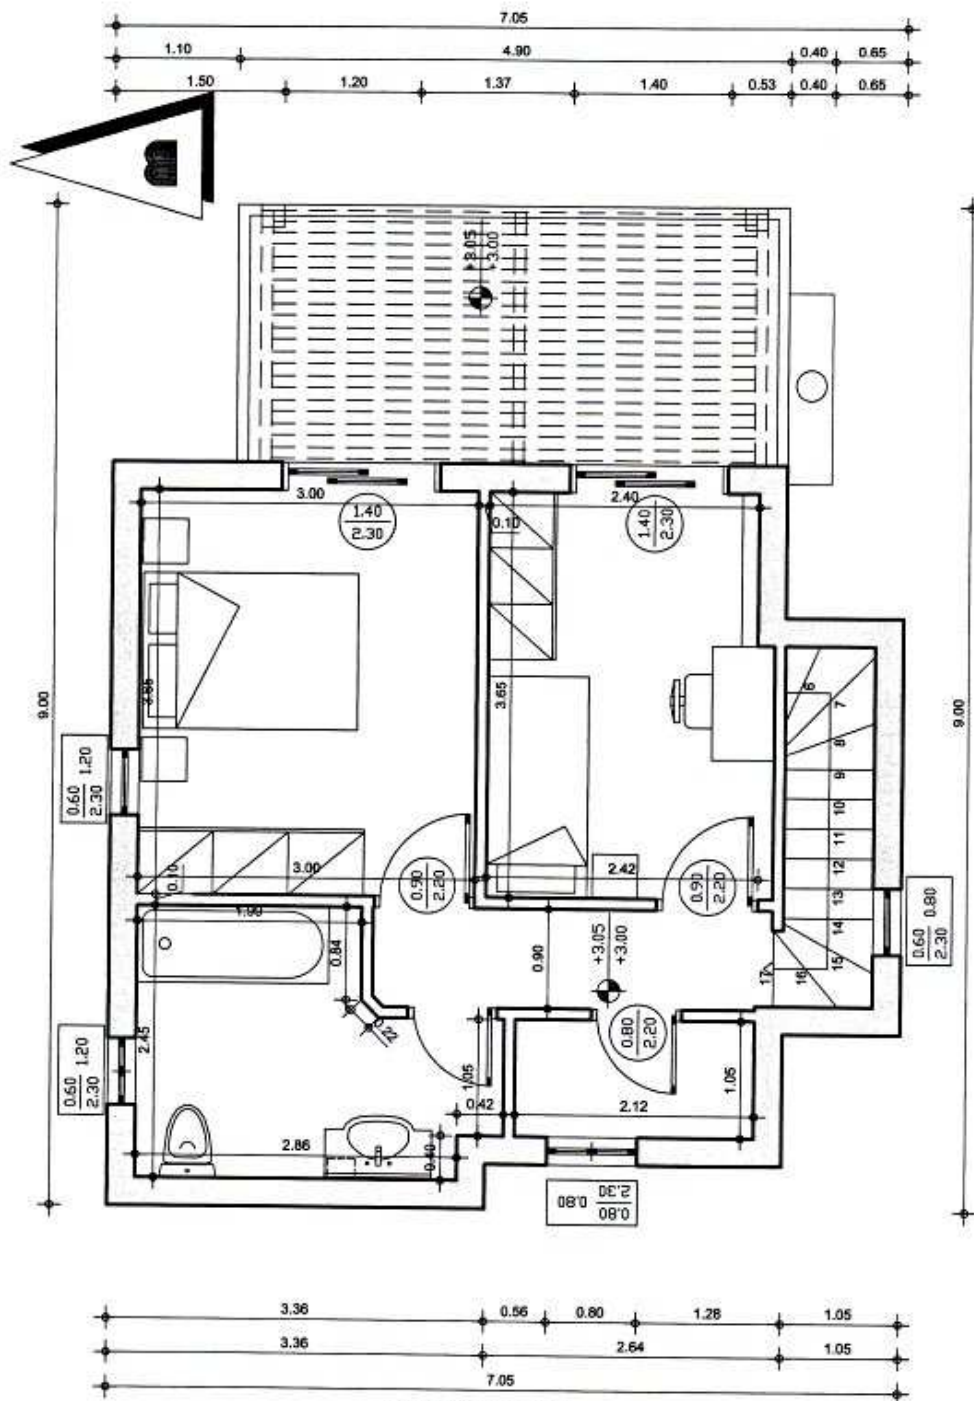

ΚΑΤΟΙΚΙΑ Κ4

ΚΑΤΟΨΗ ΟΡΟΦΟΥ
ΕΜΒΑΔΟ 41.75 τ.μ.

ΕΜΒΑΔΟ ΔΩΜΑΤΟΣ 11.27 τ.μ.
ΕΜΒΑΔΟ ΟΙΚΟΠΕΔΟΥ 207.50 τ.μ.