


PLAN DU REZ-DE-CHAUSSÉE

KX 5

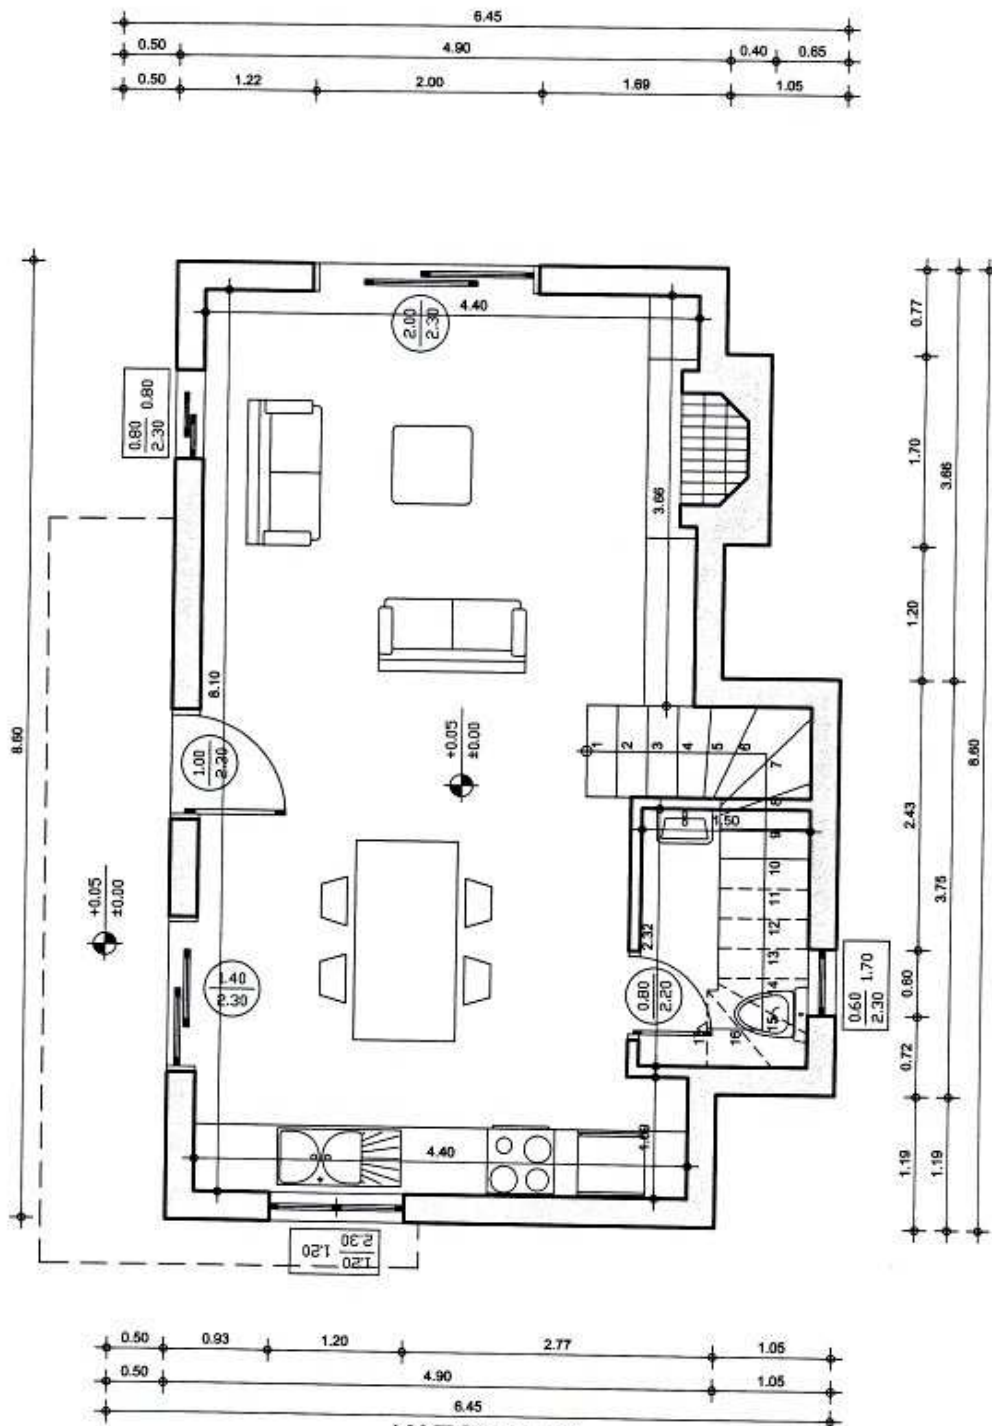


ΚΑΤΟΙΚΙΑ Κ1

ΚΑΤΟΨΗ ΙΣΟΓΕΙΟΥ
ΕΜΒΑΔΟ 46.07 τ.μ.

PLAN DU PREMIER ÉTAGE

KX 5

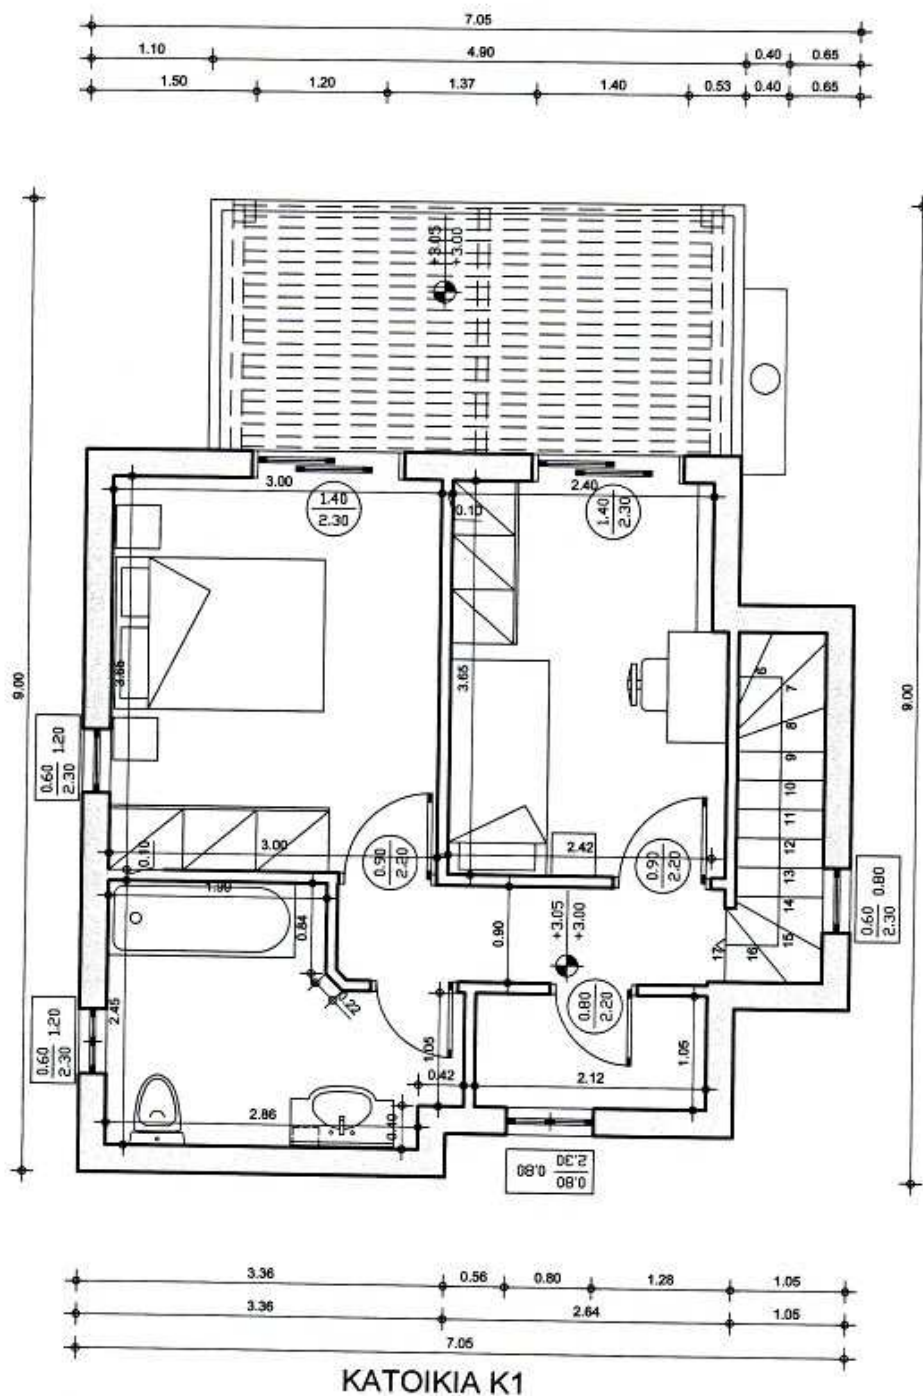

ΚΑΤΟΨΗ ΟΡΟΦΟΥ
ΕΜΒΑΔΟ 41.75 τ.μ.

ΕΜΒΑΔΟ ΔΩΜΑΤΟΣ 11.27 τ.μ.
ΕΜΒΑΔΟ ΟΙΚΟΠΕΔΟΥ 199.59 τ.μ.