



# PLAN DU REZ-DE-CHAUSSEE

KX 7

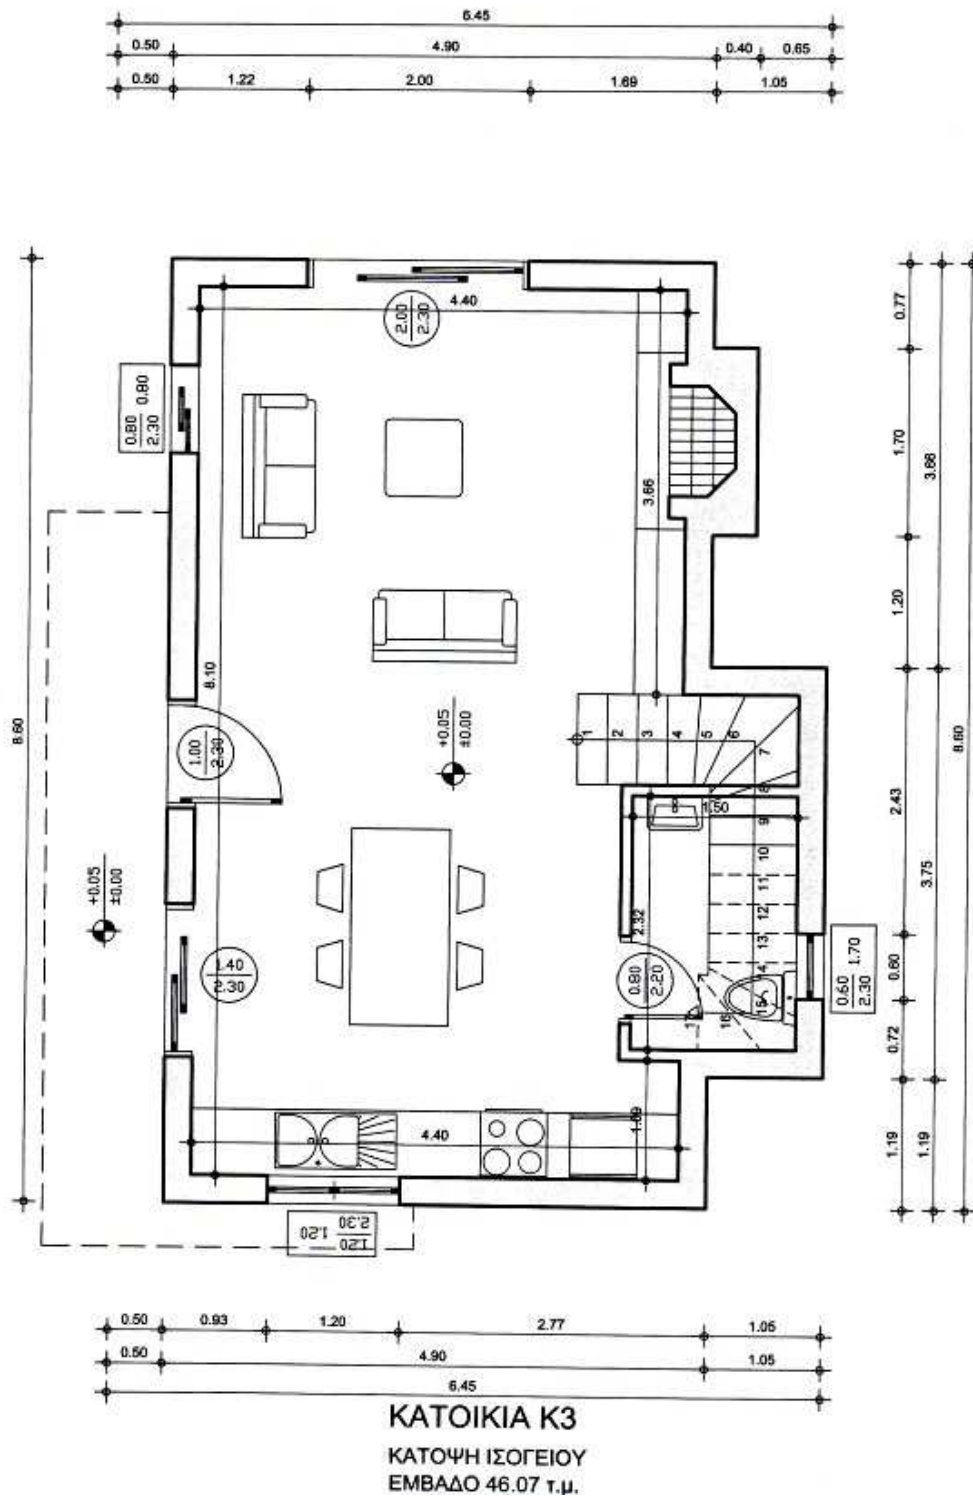

# PLAN DU PREMIER ÉTAGE

KX 7

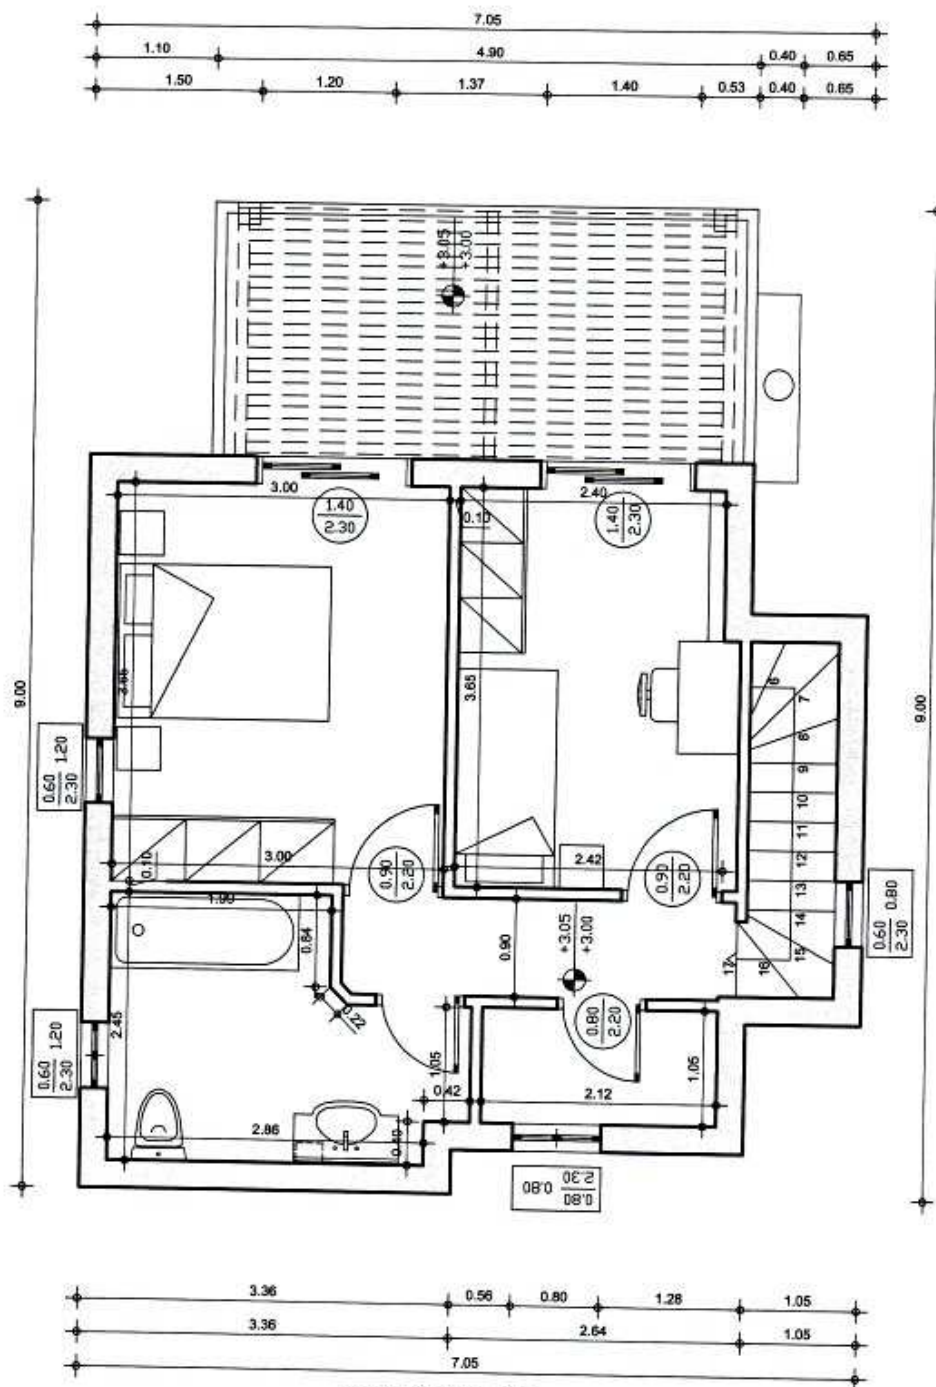

ΚΑΤΟΙΚΙΑ Κ3

ΚΑΤΟΨΗ ΟΡΟΦΟΥ  
ΕΜΒΑΔΟ 41.75 τ.μ.

ΕΜΒΑΔΟ ΔΩΜΑΤΟΣ 11.27 τ.μ.  
ΕΜΒΑΔΟ ΟΙΚΟΠΕΔΟΥ 177.87 τ.μ.