



KX 8

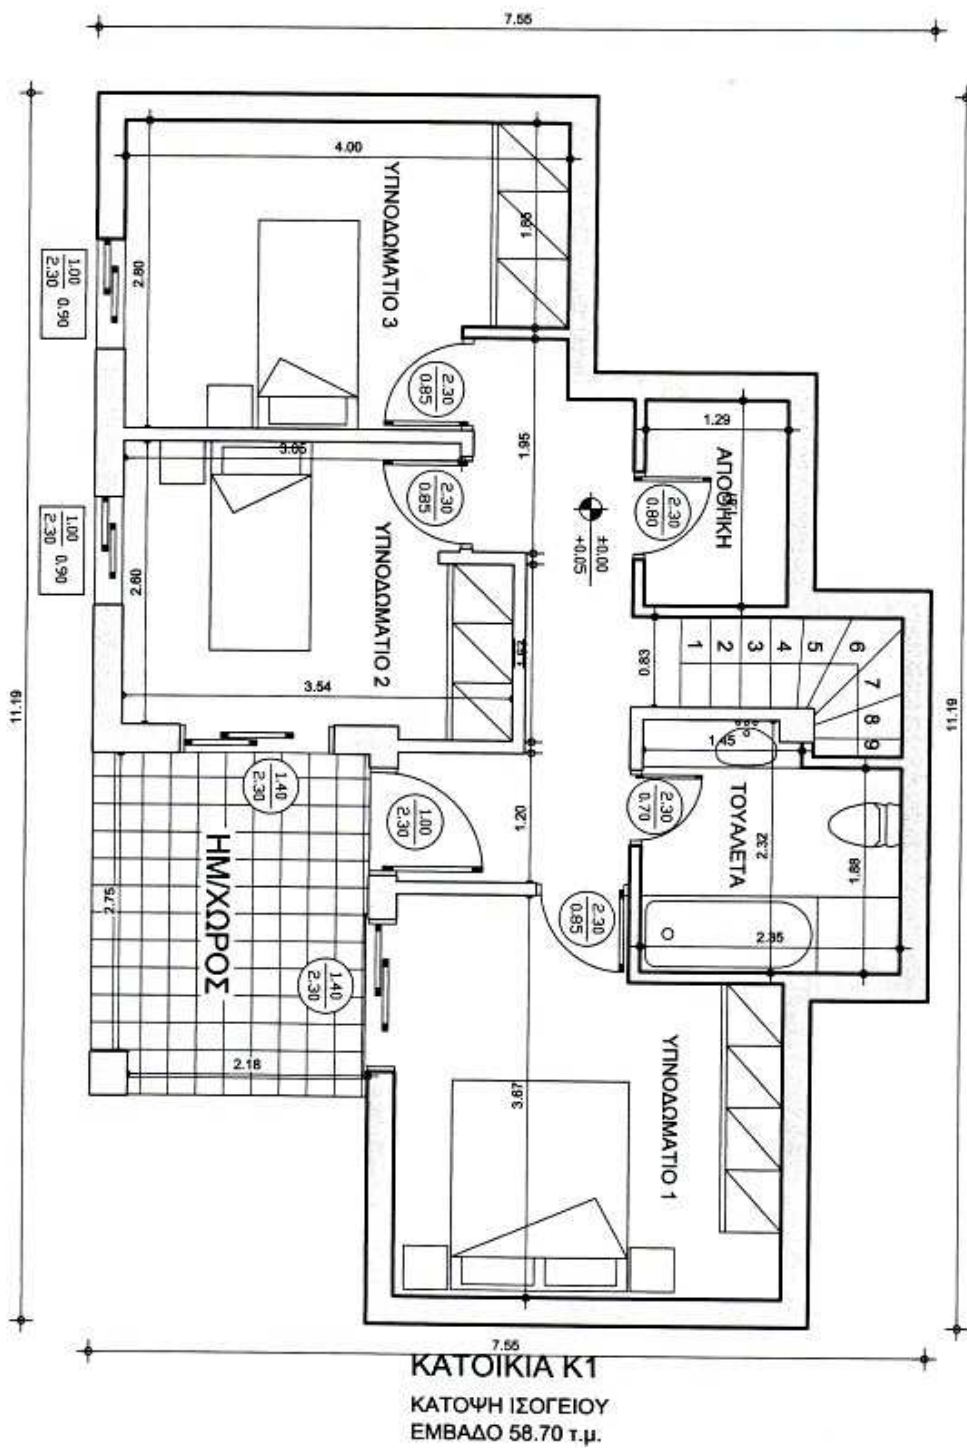

PLAN DU PREMIER ÉTAGE

KX 8

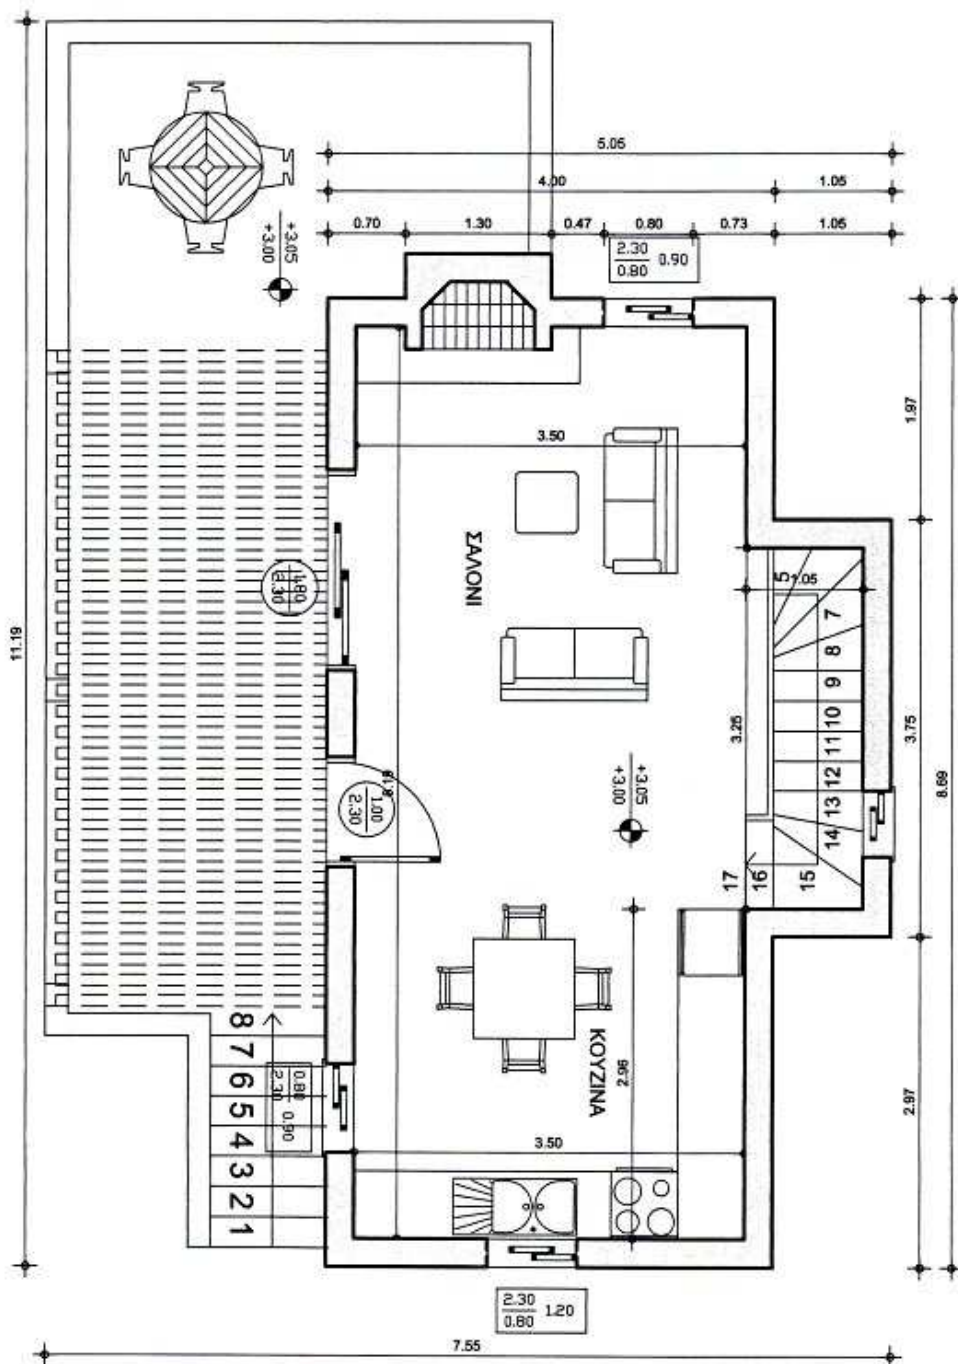

ΚΑΤΟΙΚΙΑ Κ1

ΚΑΤΟΨΗ ΟΡΟΦΟΥ
ΕΜΒΑΔΟ 38.70 τ.μ.

ΕΜΒΑΔΟ ΔΩΜΑΤΟΣ 27.32 τ.μ.
ΕΜΒΑΔΟ ΟΙΚΟΠΕΔΟΥ 477.35 τ.μ.