


MAISONNETTE C4 : REZ-DE-CHAUSSÉE

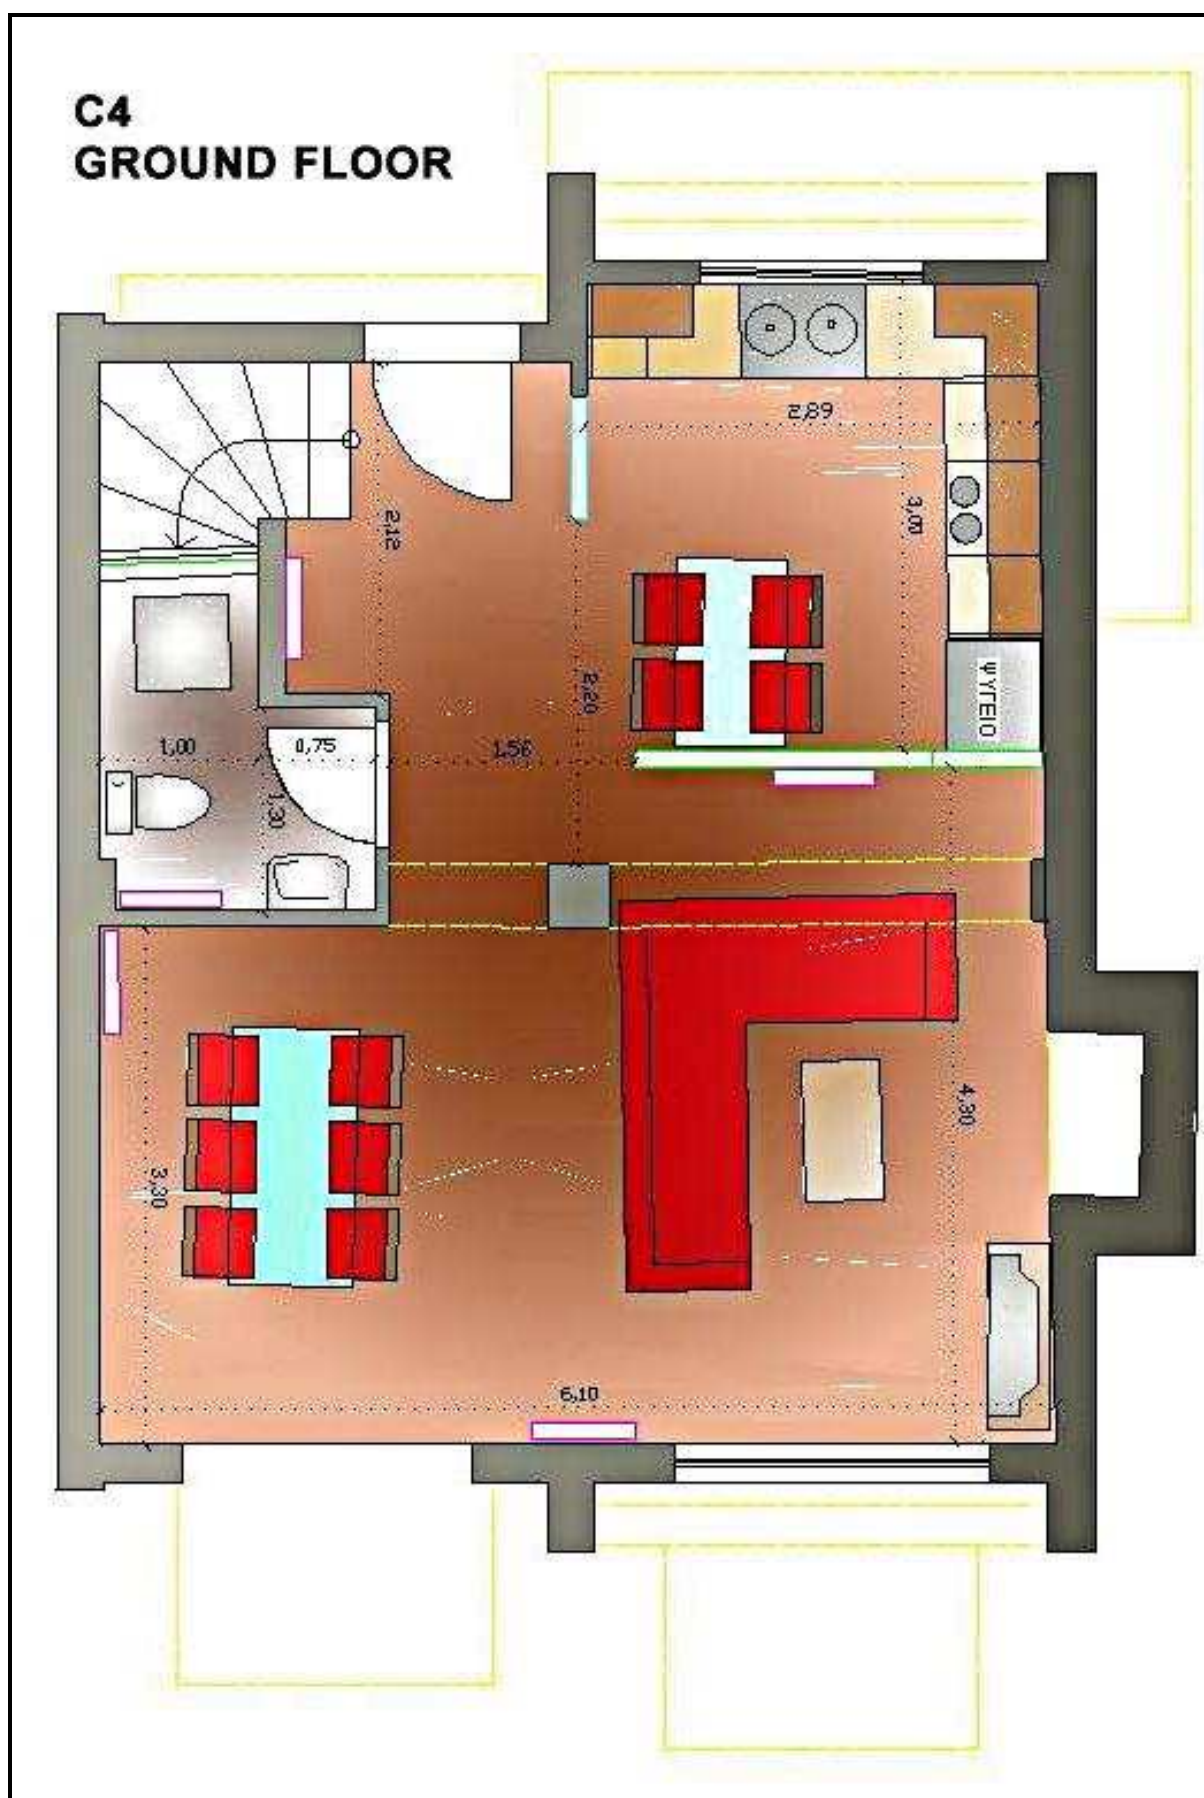

MAISONNETTE C4 : PREMIER ÉTAGE

