


PLAN DU SOUS-SOL

V
B
3

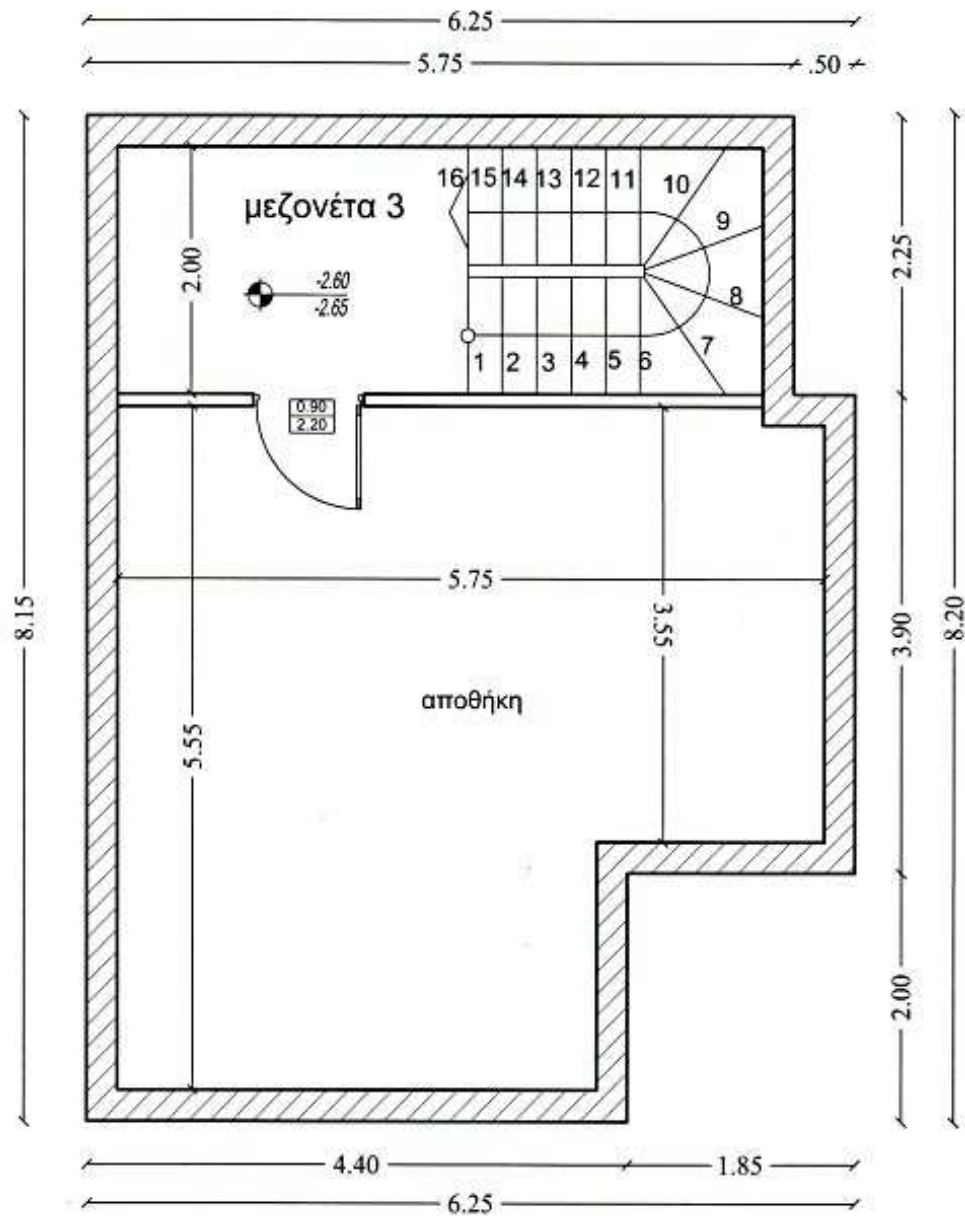


MEZONETA 3 ΚΑΤΟΨΗ ΥΠΟΓΕΙΟΥ ΚΛΙΜΑΚΑ 1:50 45.32 M2

**V
B
3**

PLAN DU PREMIER ÉTAGE

V
B
3

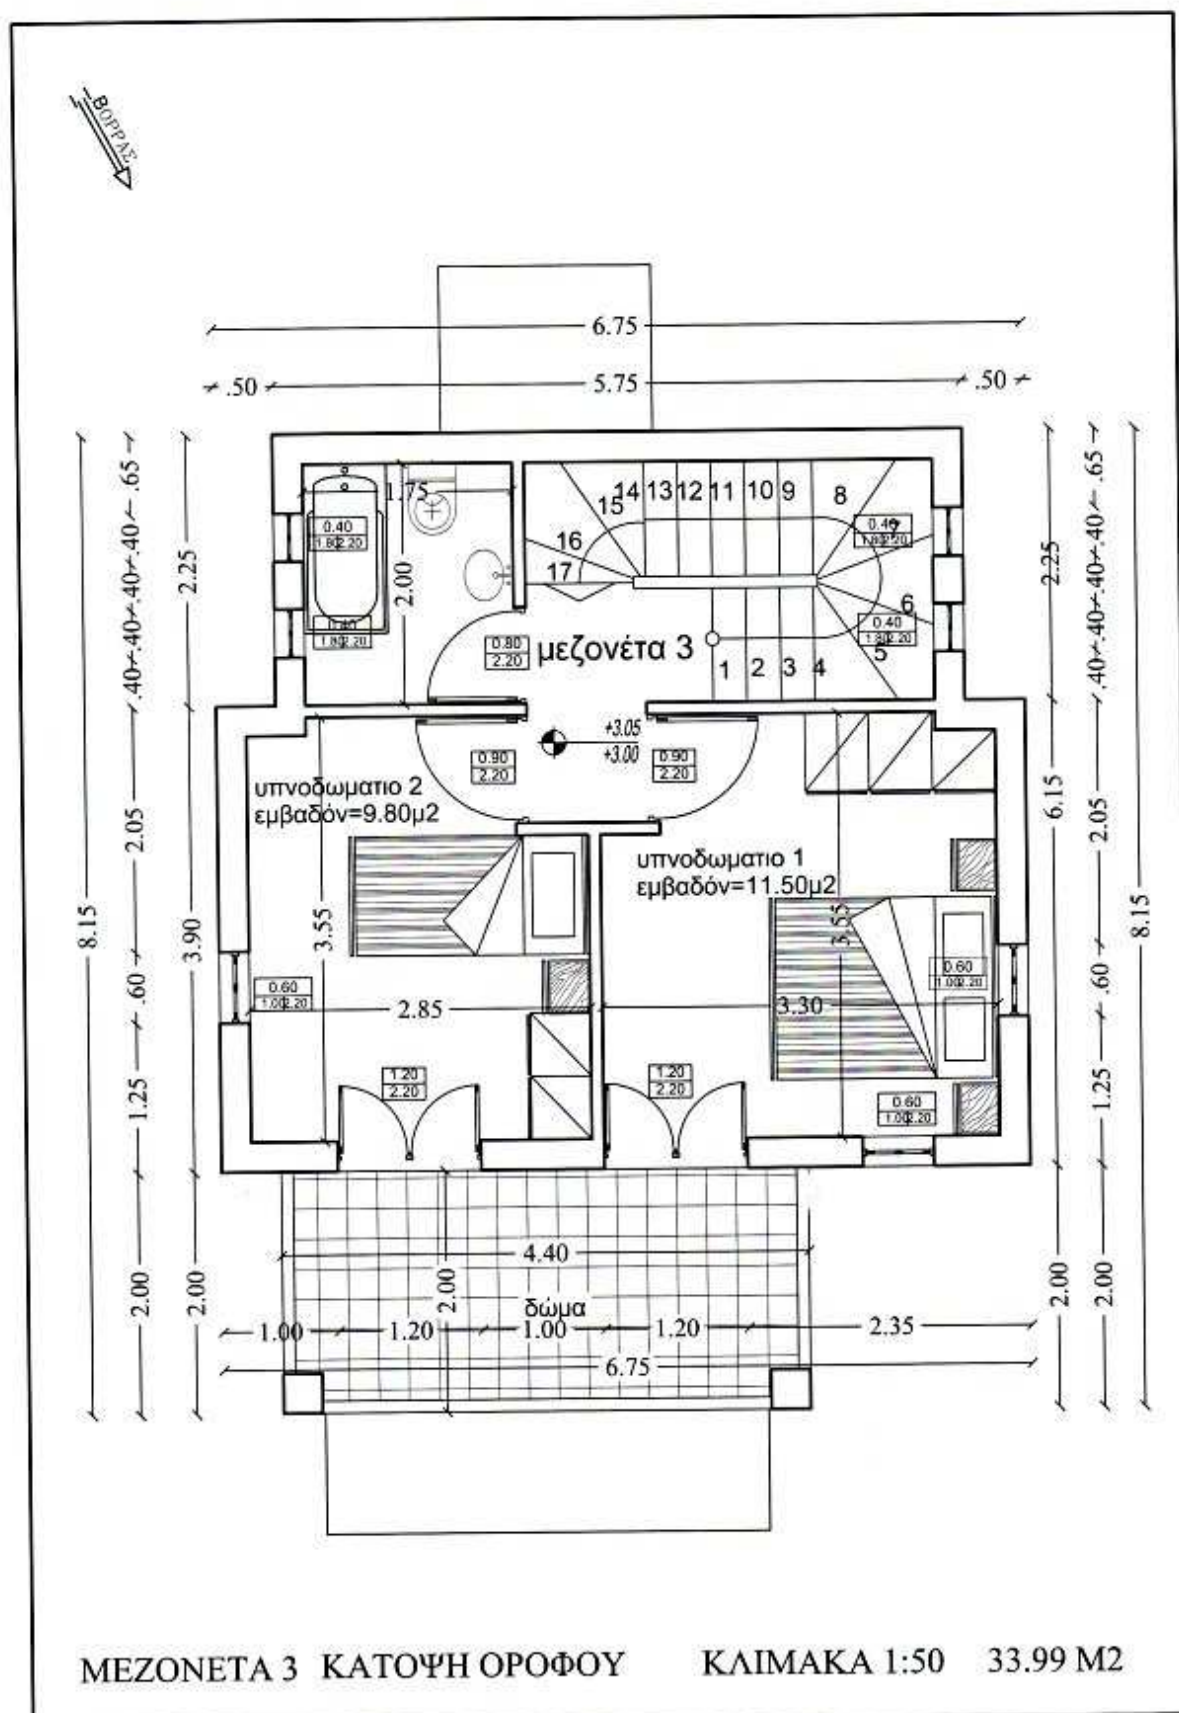

PLAN DU GRENIER

V
B
3

