


PLAN DU REZ-DE-CHAUSSÉE

VV 3

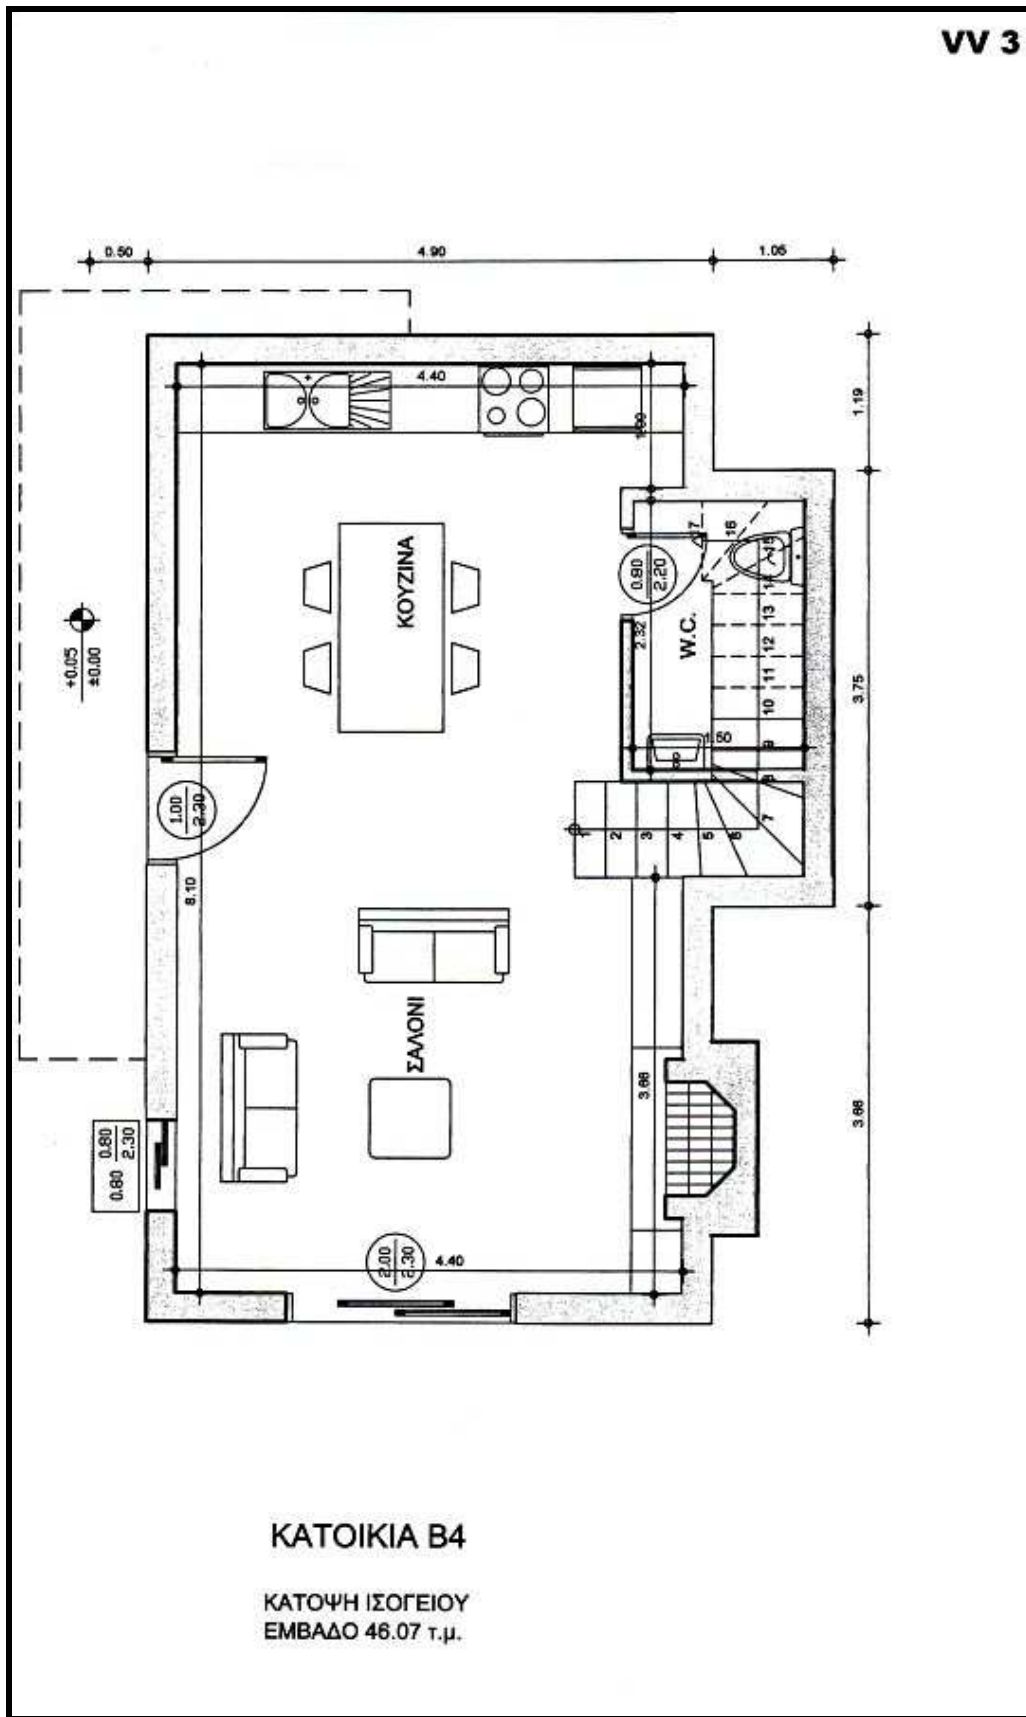

KATOIKIA B4

ΚΑΤΟΨΗ ΙΣΟΓΕΙΟΥ
ΕΜΒΑΔΟ 46.07 τ.μ.

PLAN DU PREMIER ÉTAGE

