



## PLAN DU SOUS-SOL

VV  
10

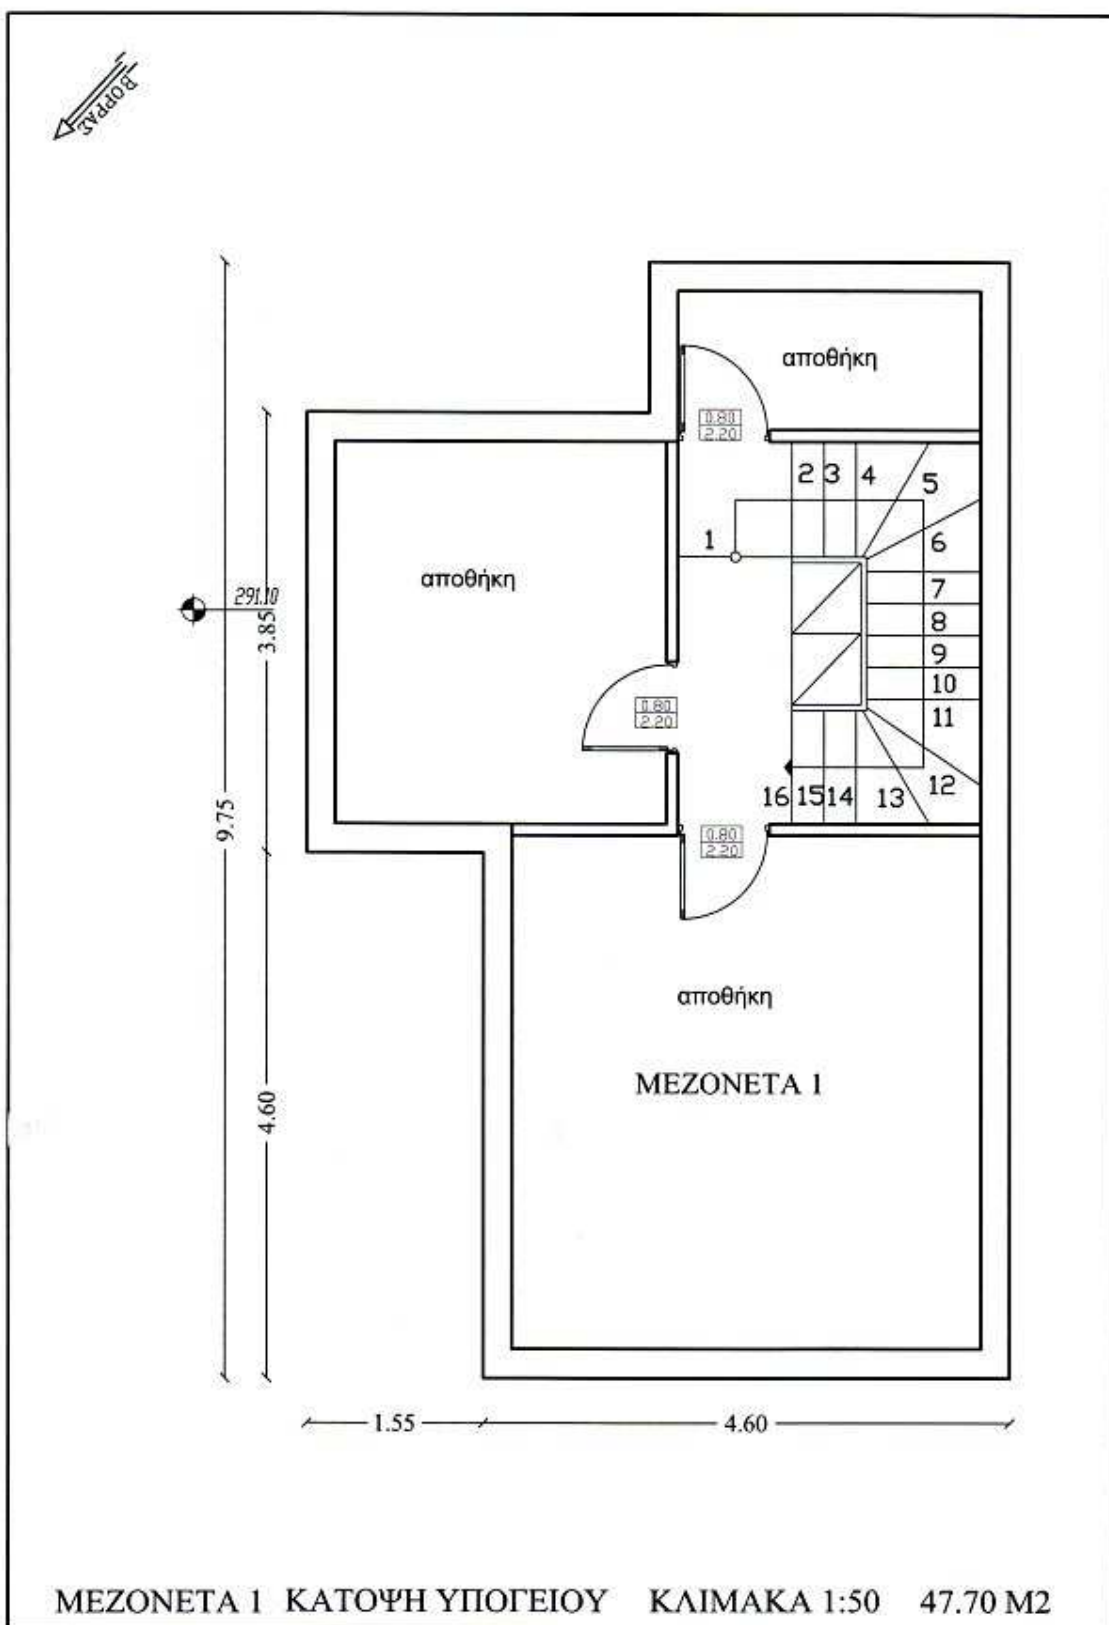

# PLAN DU REZ-DE-CHAUSSÉE


VV  
10

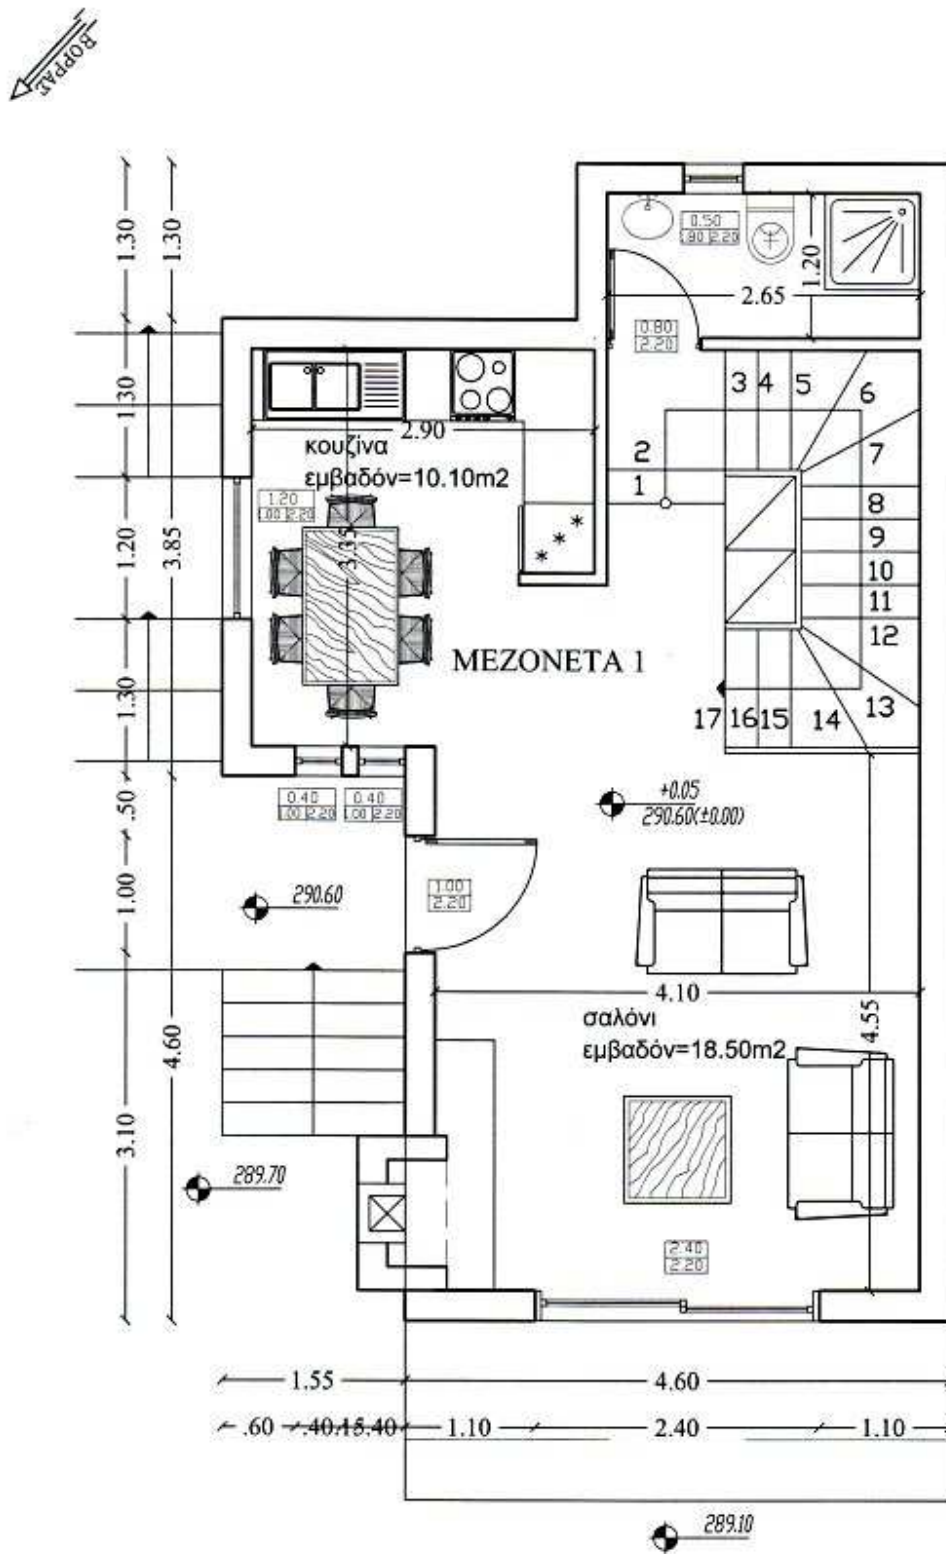

MEZONETA 1 ΚΑΤΟΨΗ ΙΣΟΓΕΙΟΥ ΚΛΙΜΑΚΑ 1:50 47.70 M2

# PLAN DU PREMIER ÉTAGE

VV  
10

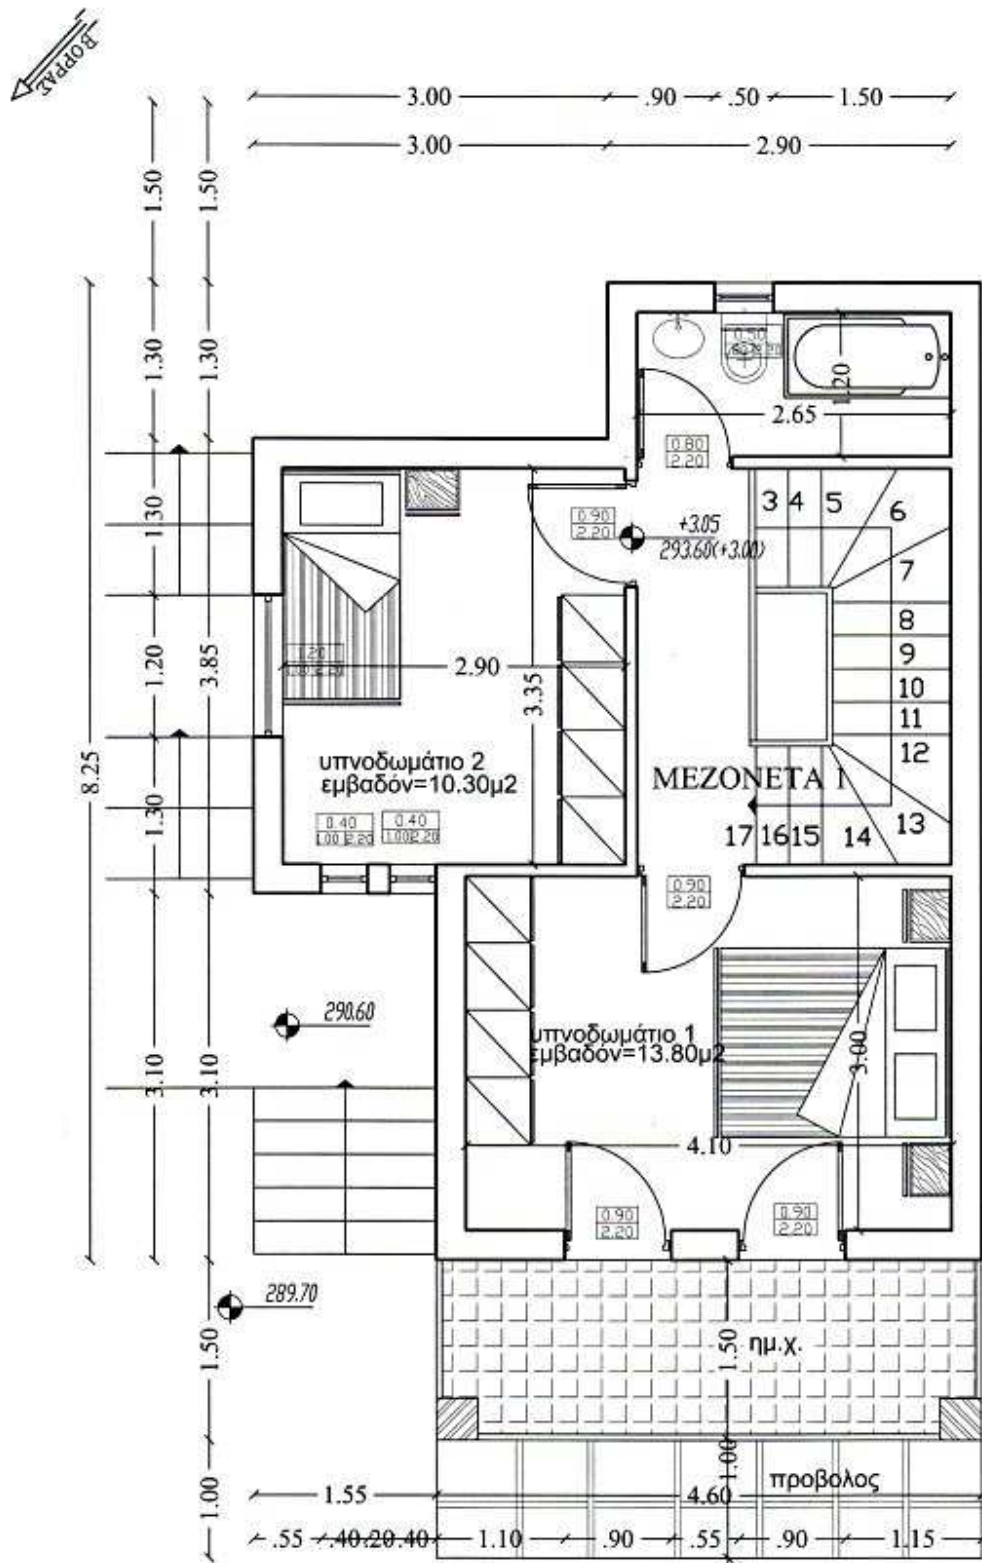


MEZONETA 1 ΚΑΤΟΨΗ ΟΡΟΦΟΥ

ΚΛΙΜΑΚΑ 1:50

35.08 M2

PLAN DU GRENIER

V  
V  
10

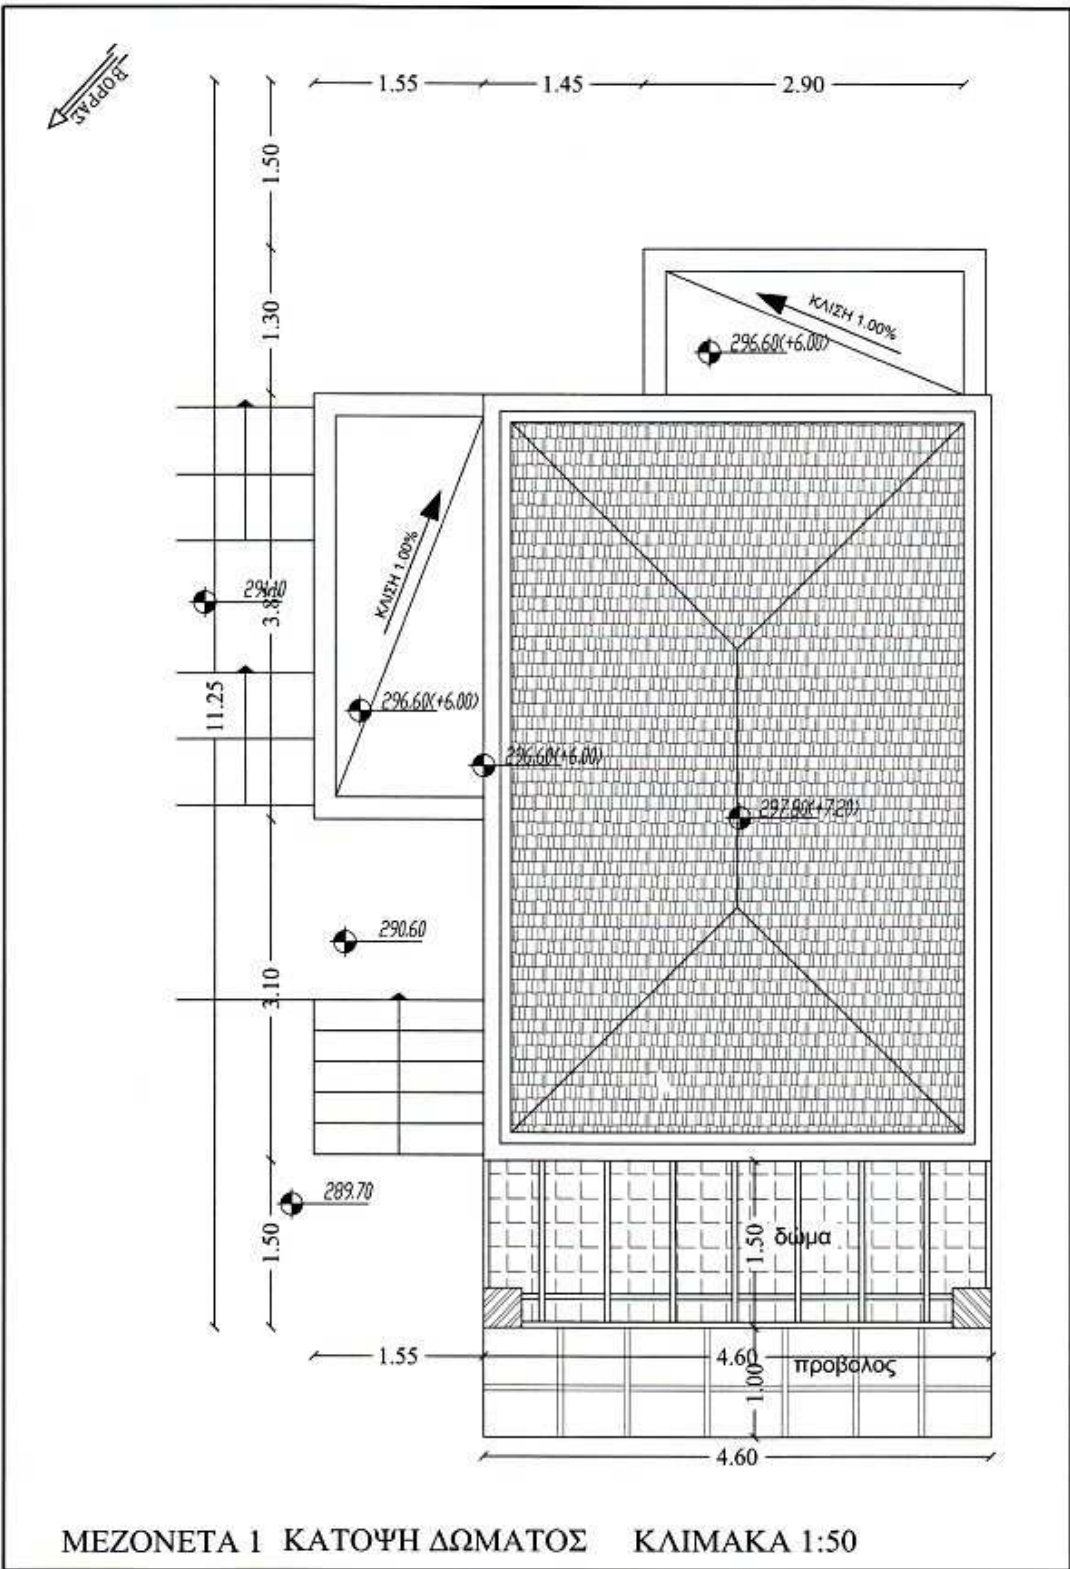

MEZONETA 1 ΚΑΤΟΨΗ ΔΩΜΑΤΟΣ ΚΛΙΜΑΚΑ 1:50