


PLAN DU SOUS-SOL


VV
12

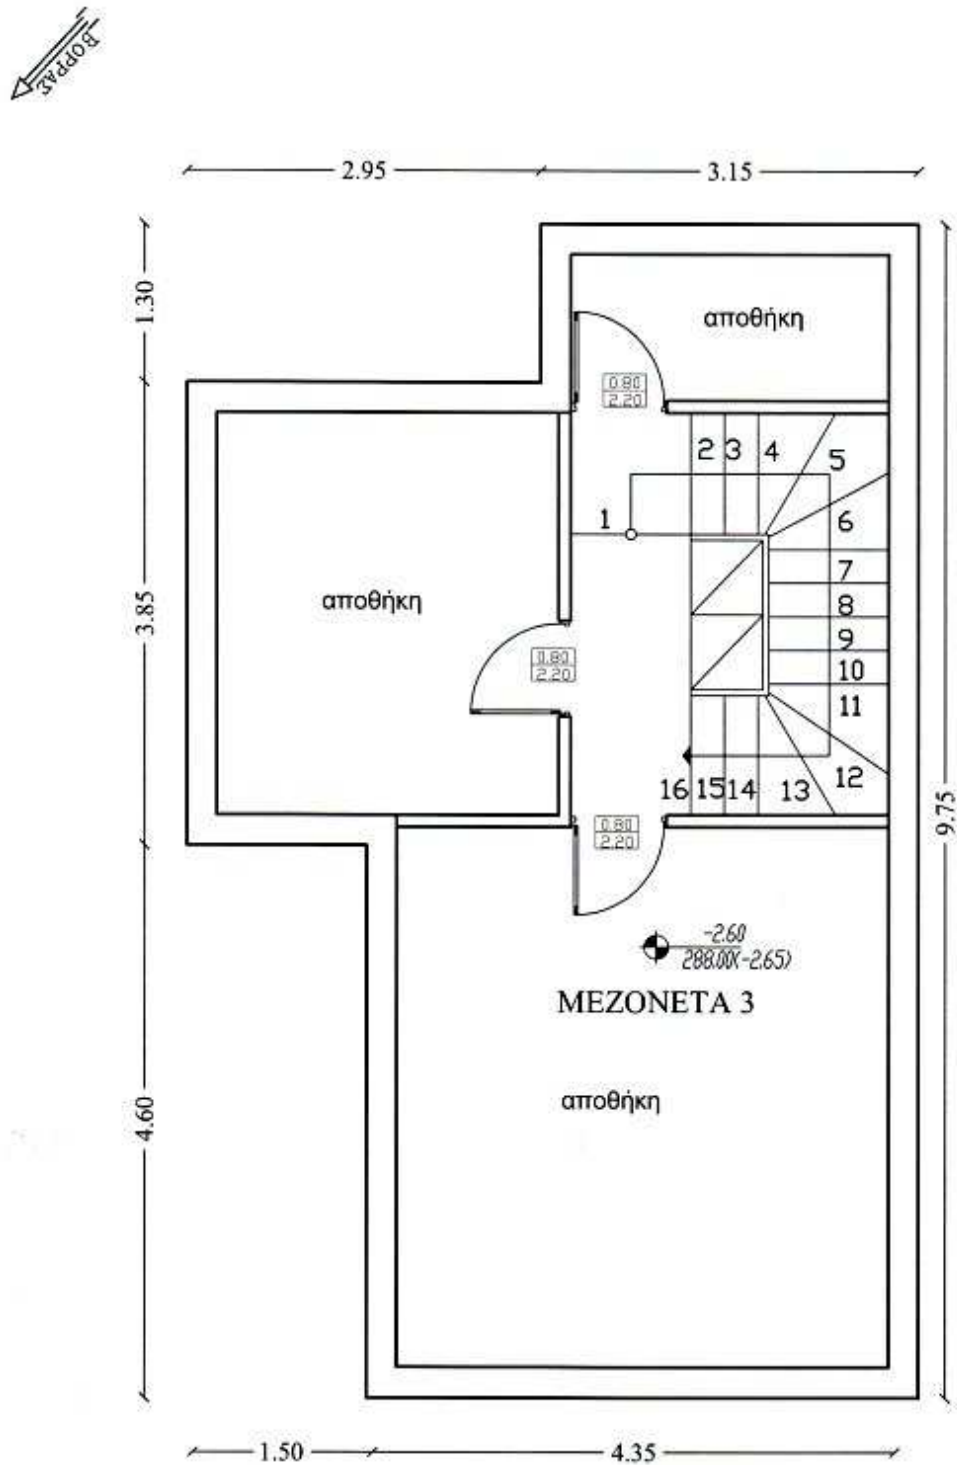

MEZONETA 3 ΚΑΤΟΨΗ ΥΠΟΓΕΙΟΥ ΚΛΙΜΑΚΑ 1:50 47.51 M2


PLAN DU REZ-DE-CHAUSSÉE

VV
12

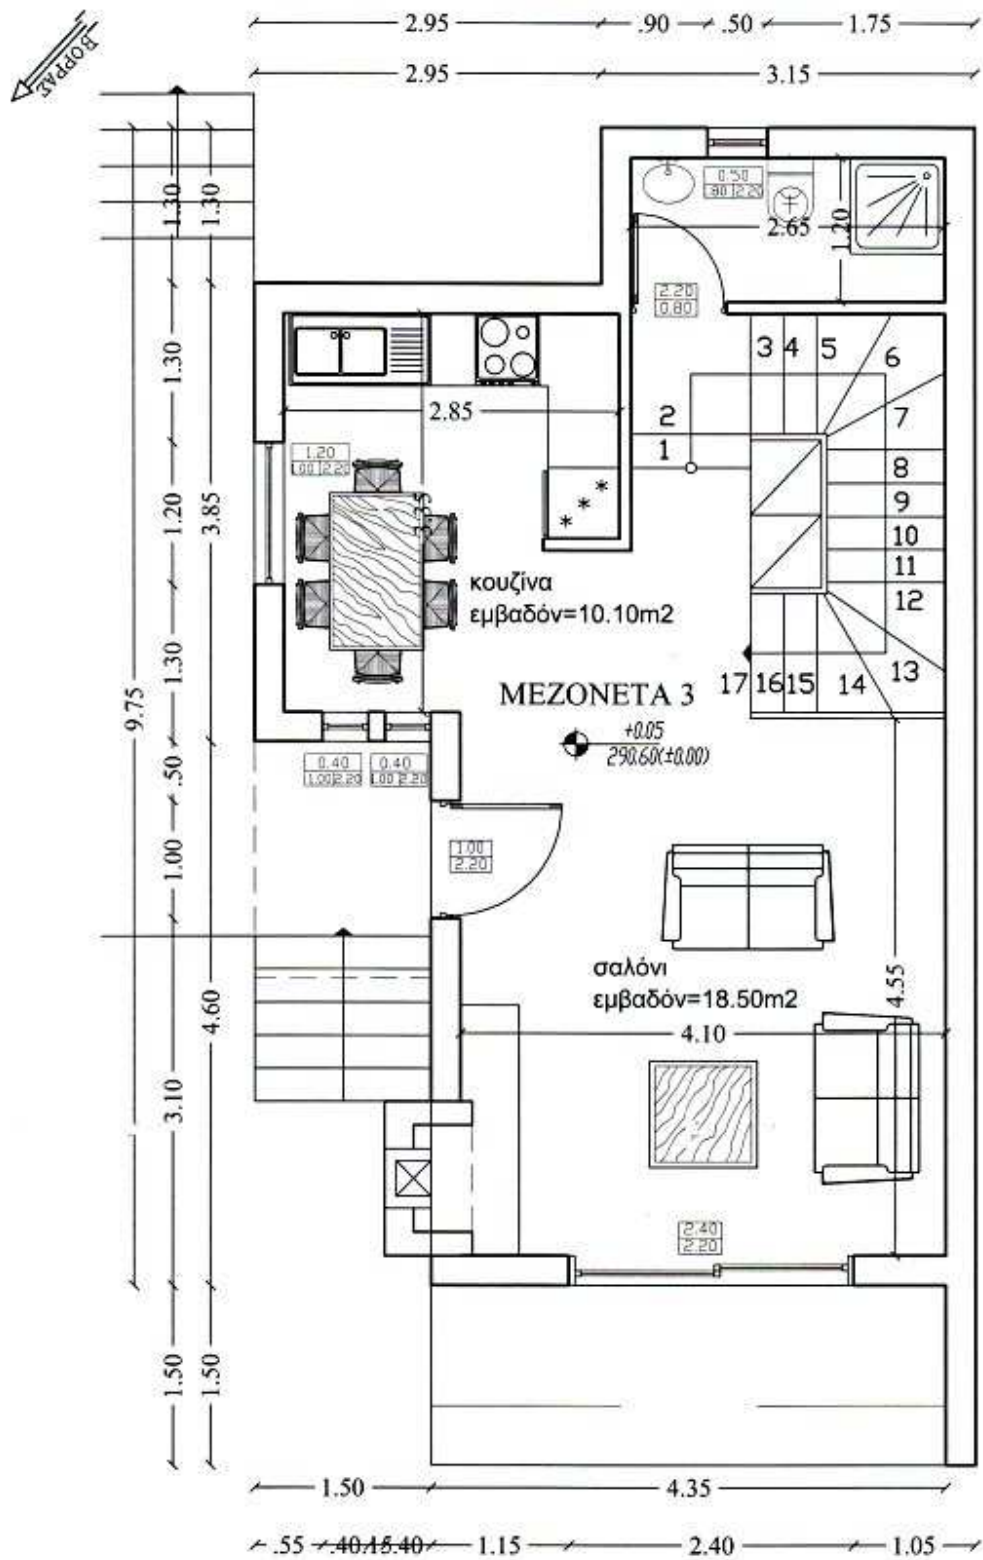

MEZONETA 3 ΚΑΤΟΨΗ ΙΣΟΓΕΙΟΥ ΚΛΙΜΑΚΑ 1:50 47.51 M2

PLAN DU PREMIER ÉTAGE

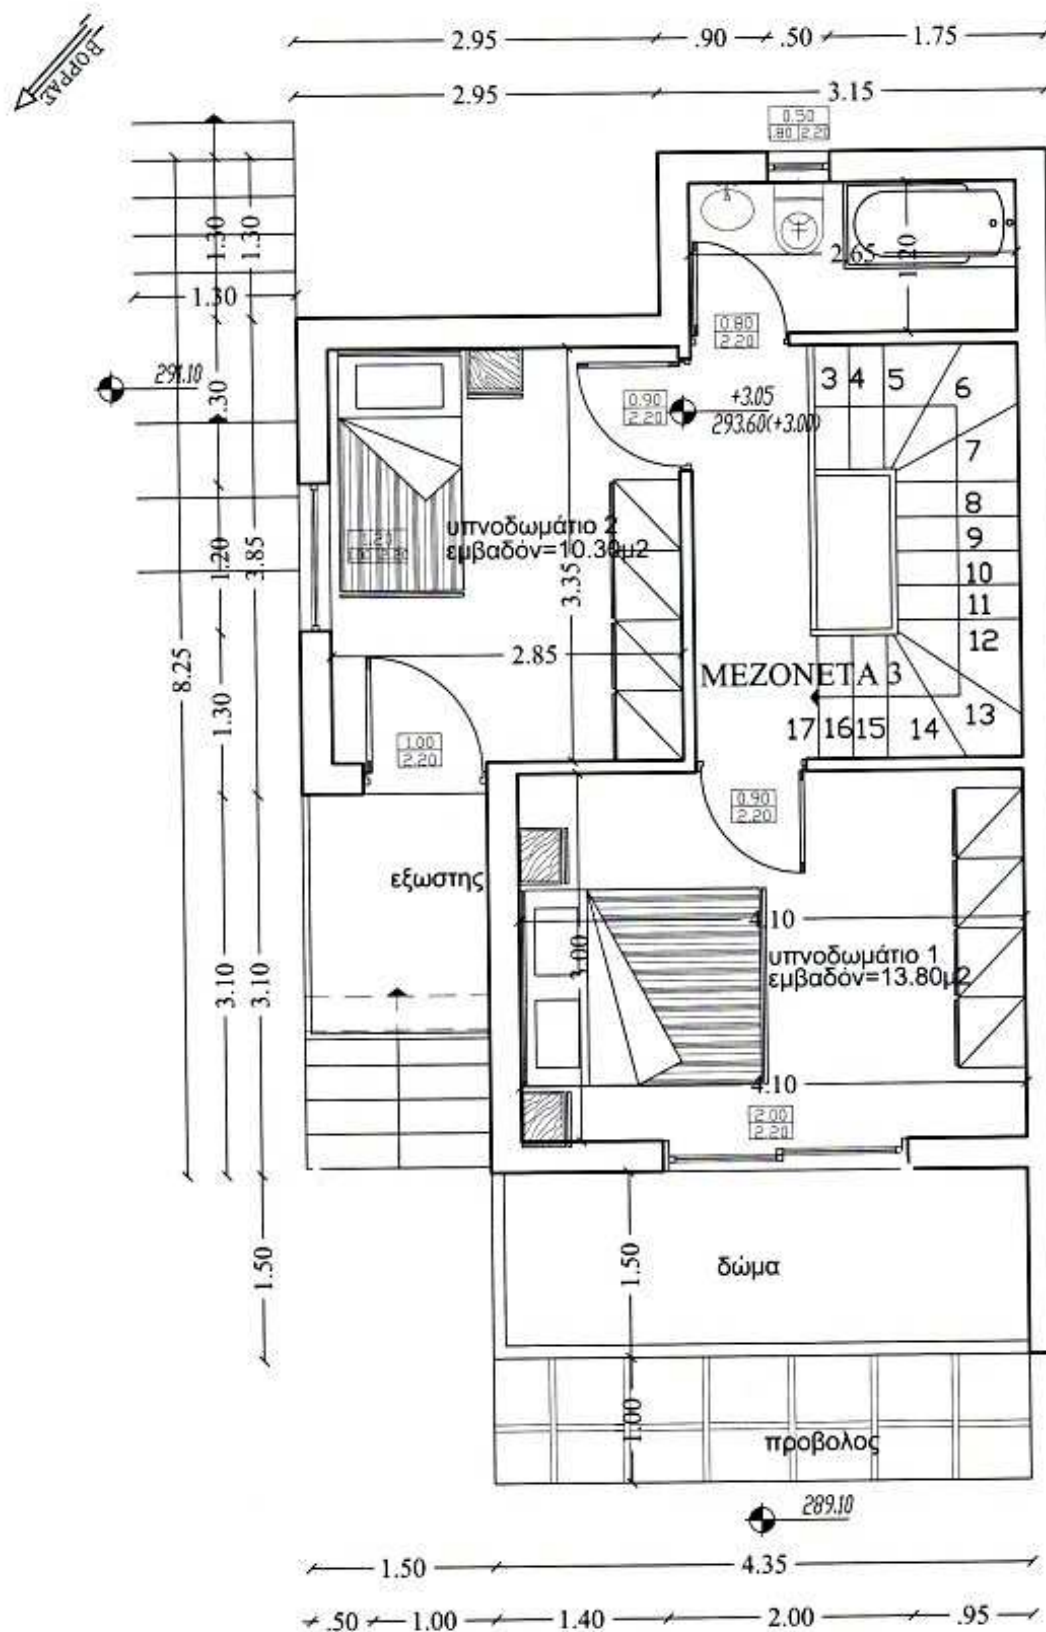

MEZONETA 3 ΚΑΤΟΨΗ ΟΡΟΦΟΥ

ΚΛΙΜΑΚΑ 1:50 34.89 M2

PLAN DU GRENIER

V
V
12

