


PLAN DU REZ-DE-CHAUSSÉE


V
V
14

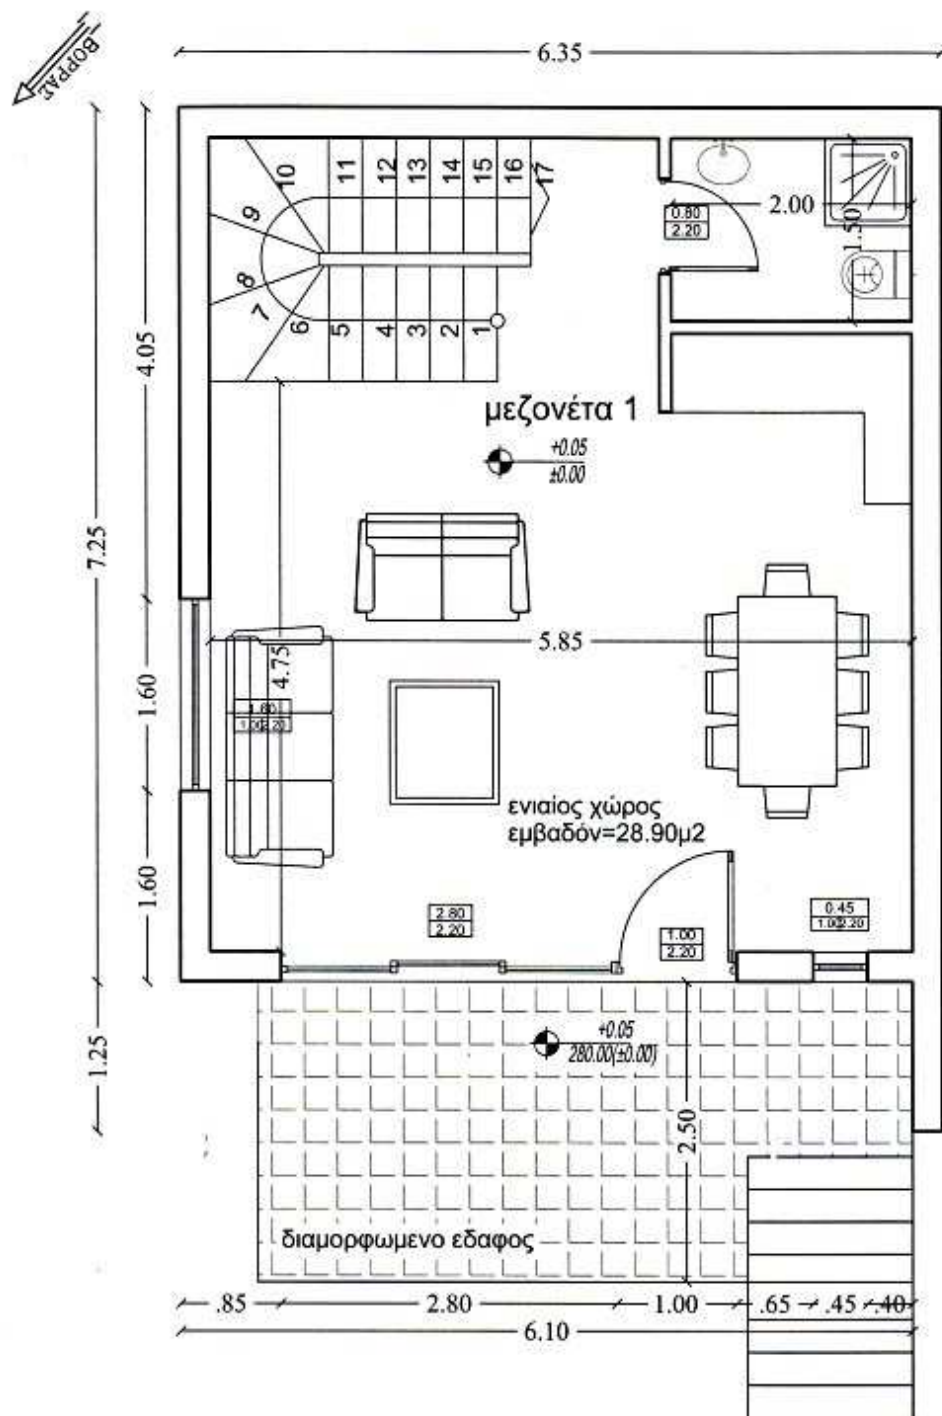

MEZONETA 1 ΚΑΤΟΨΗ ΙΣΟΓΕΙΟΥ ΚΛΙΜΑΚΑ 1:50 45.44 M2

PLAN DU PREMIER ÉTAGE

VV
14

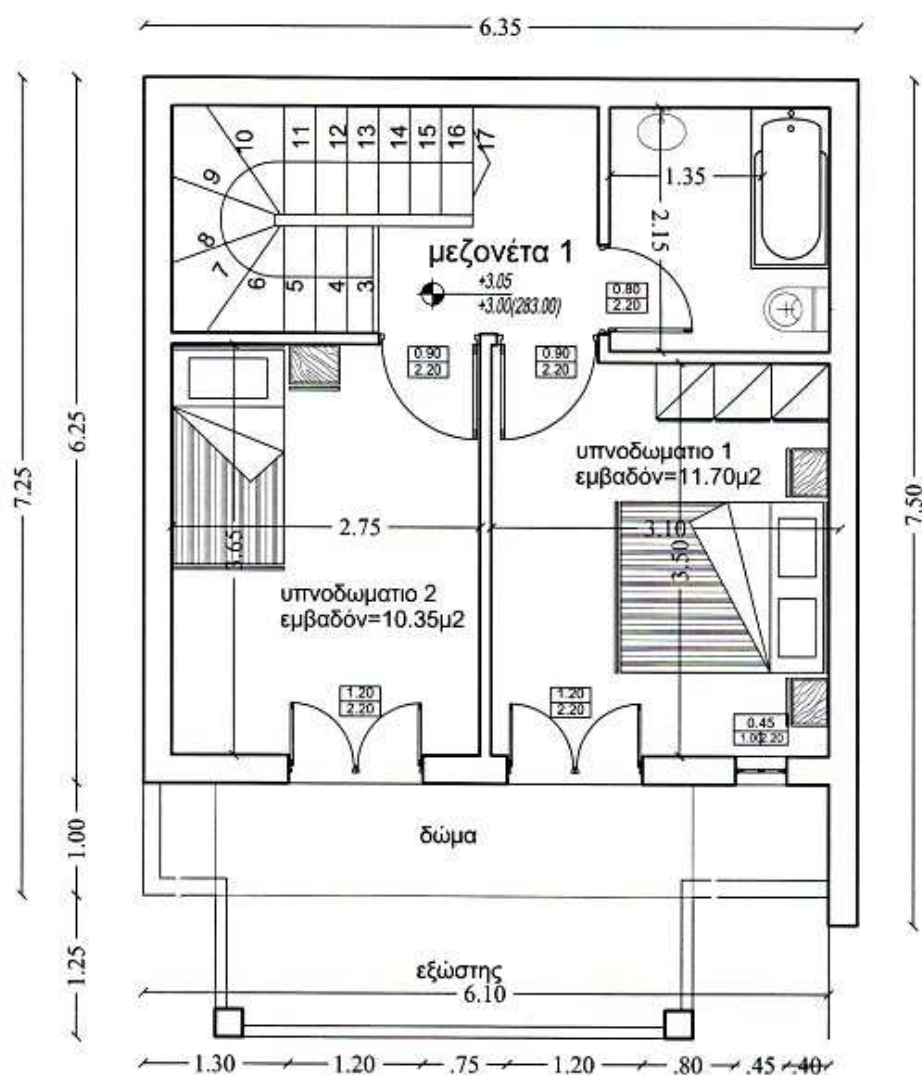


ΜΕΖΟΝΕΤΑ 1 ΚΑΤΟΨΗ ΟΡΟΦΟΥ

ΚΛΙΜΑΚΑ 1:50

34.07 M2

PLAN DU GRENIER

VV
14

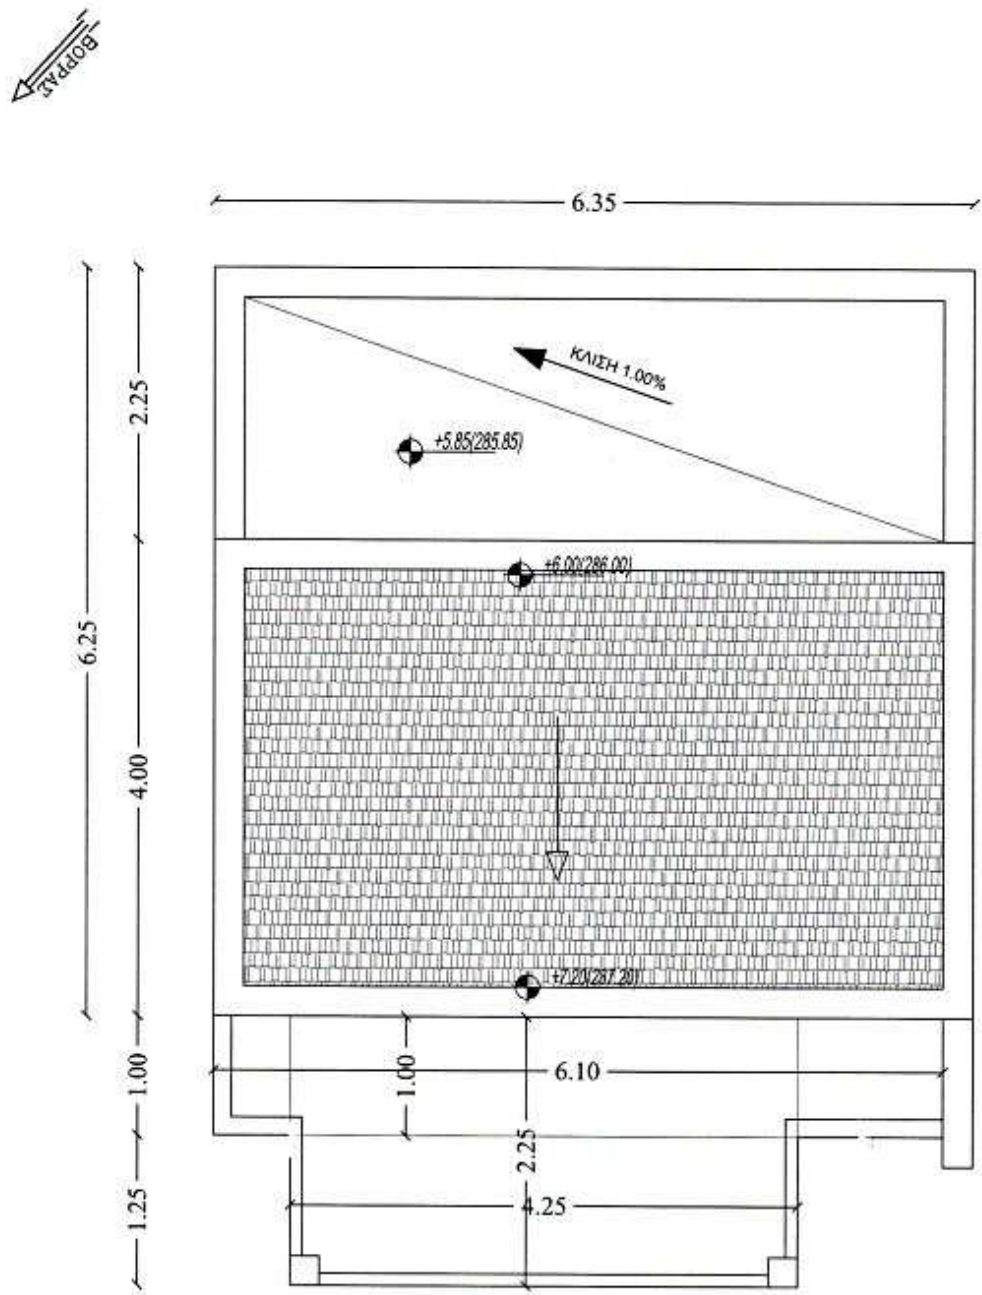

MEZONETA 1 ΚΑΤΟΨΗ ΔΩΜΑΤΟΣ ΚΛΙΜΑΚΑ 1:50

