


## PLAN DU REZ-DE-CHAUSSÉE


VV  
15

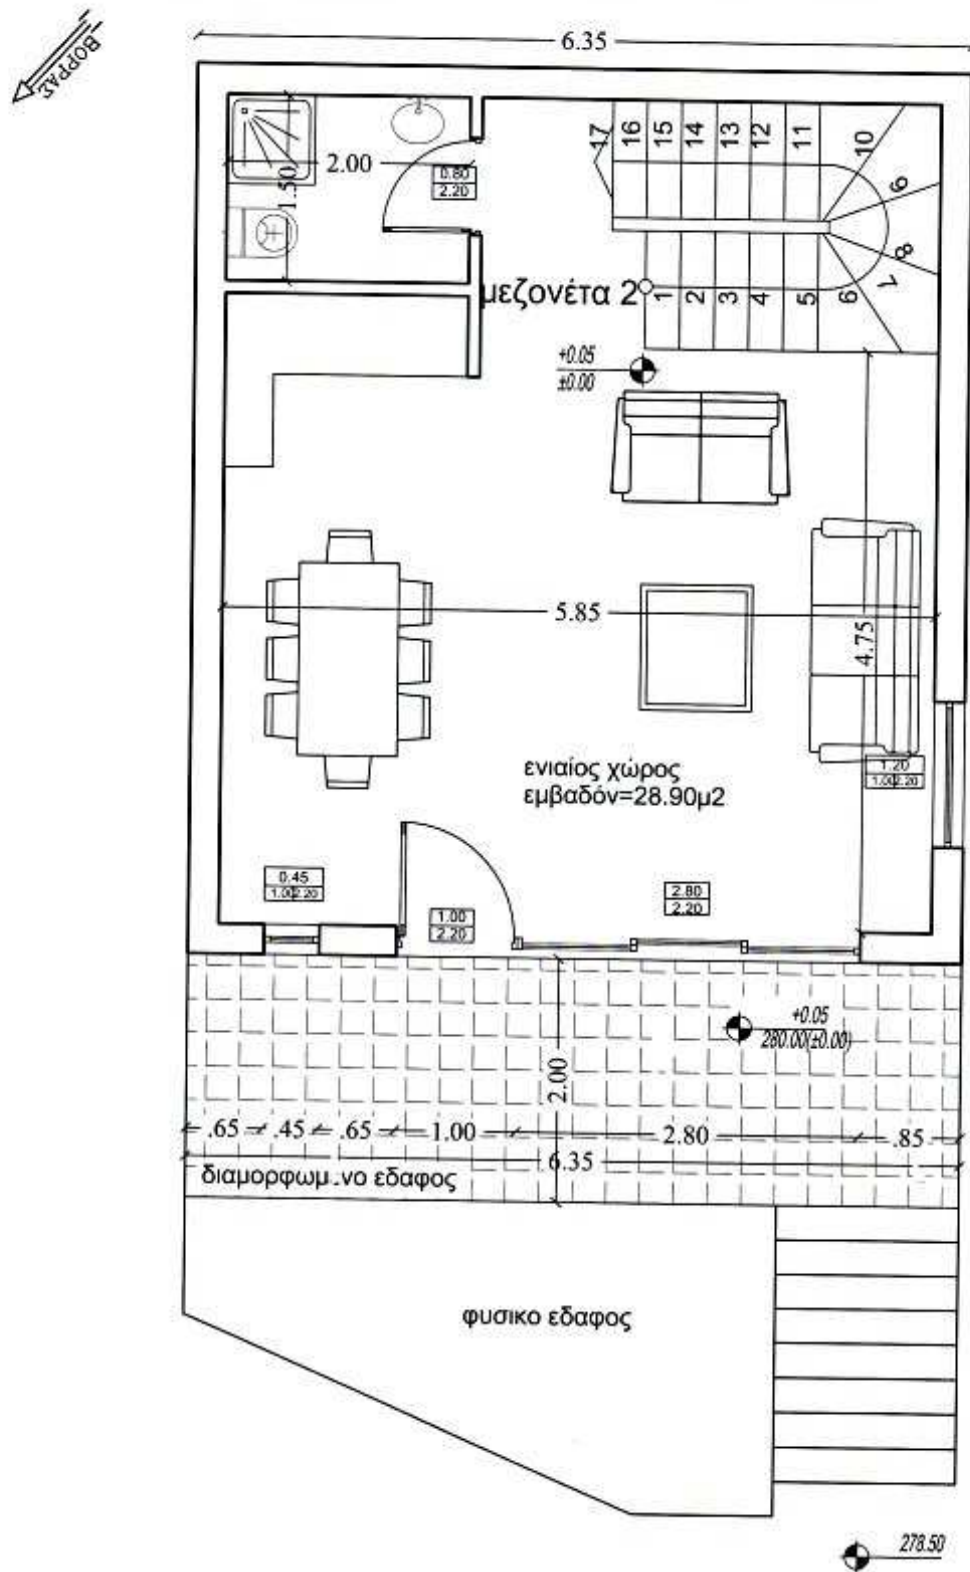

ΜΕΖΟΝΕΤΑ 2 ΚΑΤΟΨΗ ΙΣΟΓΕΙΟΥ ΚΛΙΜΑΚΑ 1:50 45.44 Μ2

# PLAN DU PREMIER ÉTAGE

VV  
15

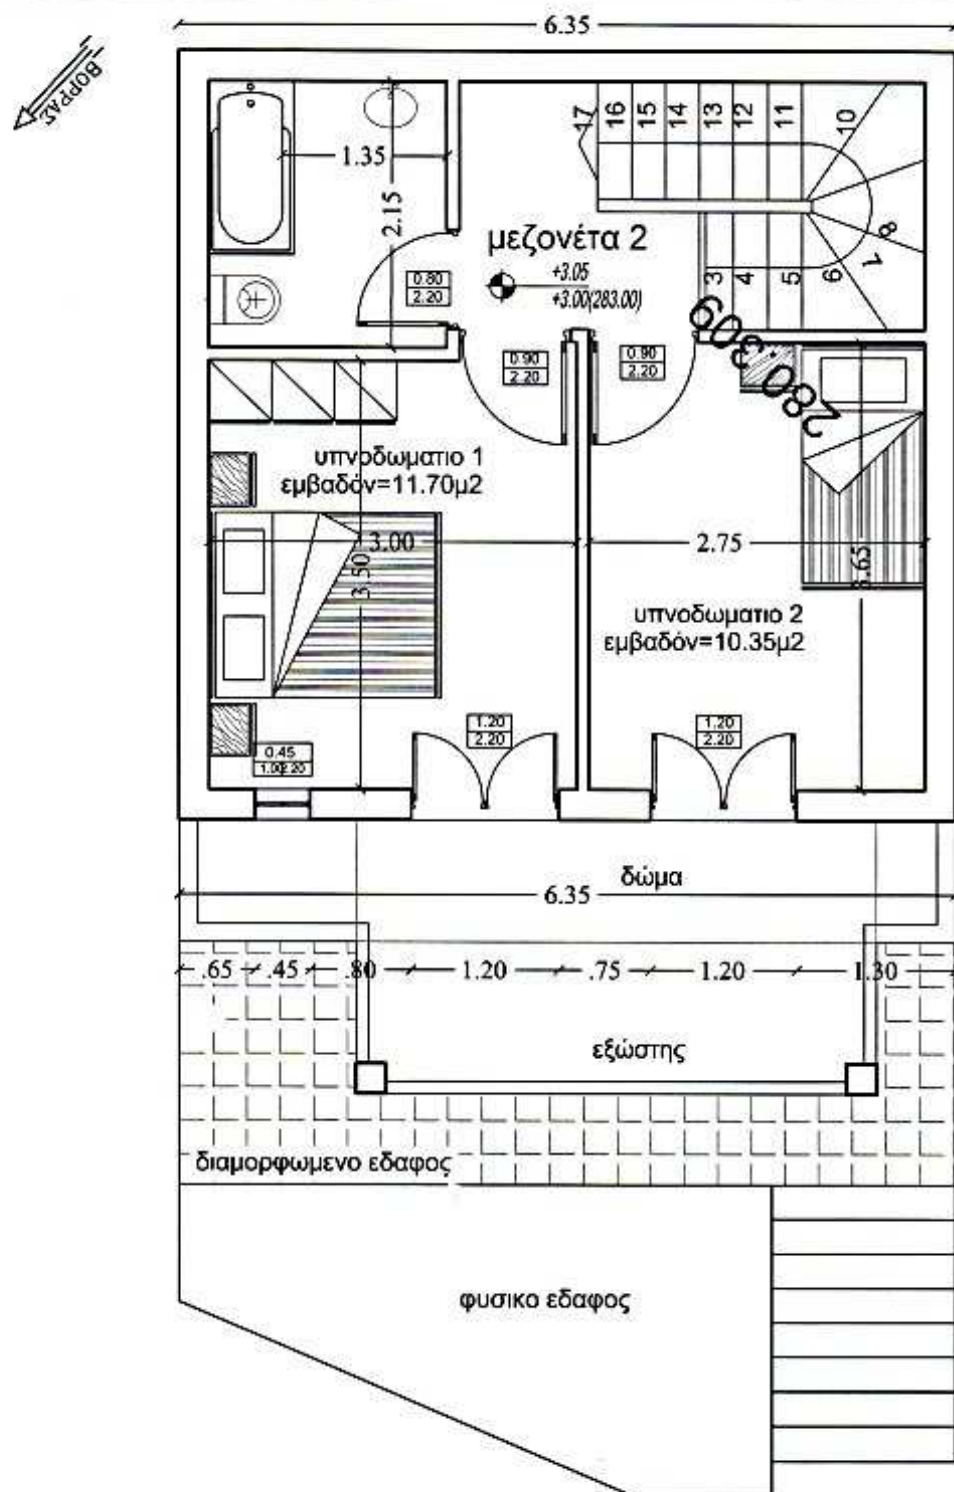


MEZONETA 2 ΚΑΤΟΨΗ ΟΡΟΦΟΥ

ΚΛΙΜΑΚΑ 1:50

34.07 M2

PLAN DU GRENIER

VV  
15

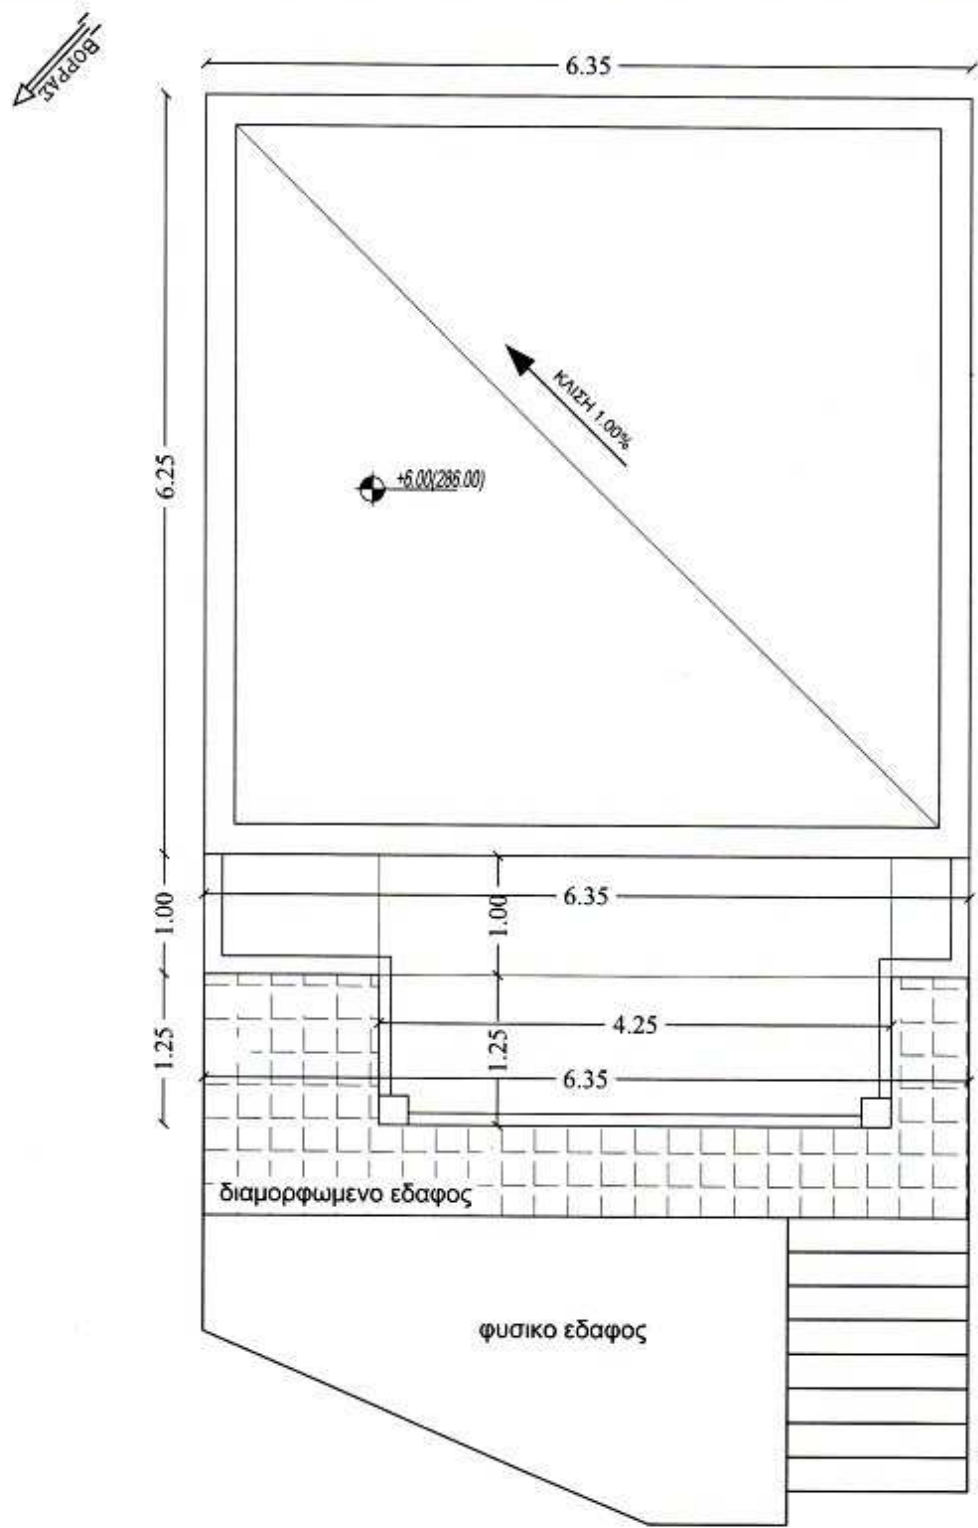

MEZONETA 2 ΚΑΤΟΨΗ ΔΩΜΑΤΟΣ ΚΛΙΜΑΚΑ 1:50