
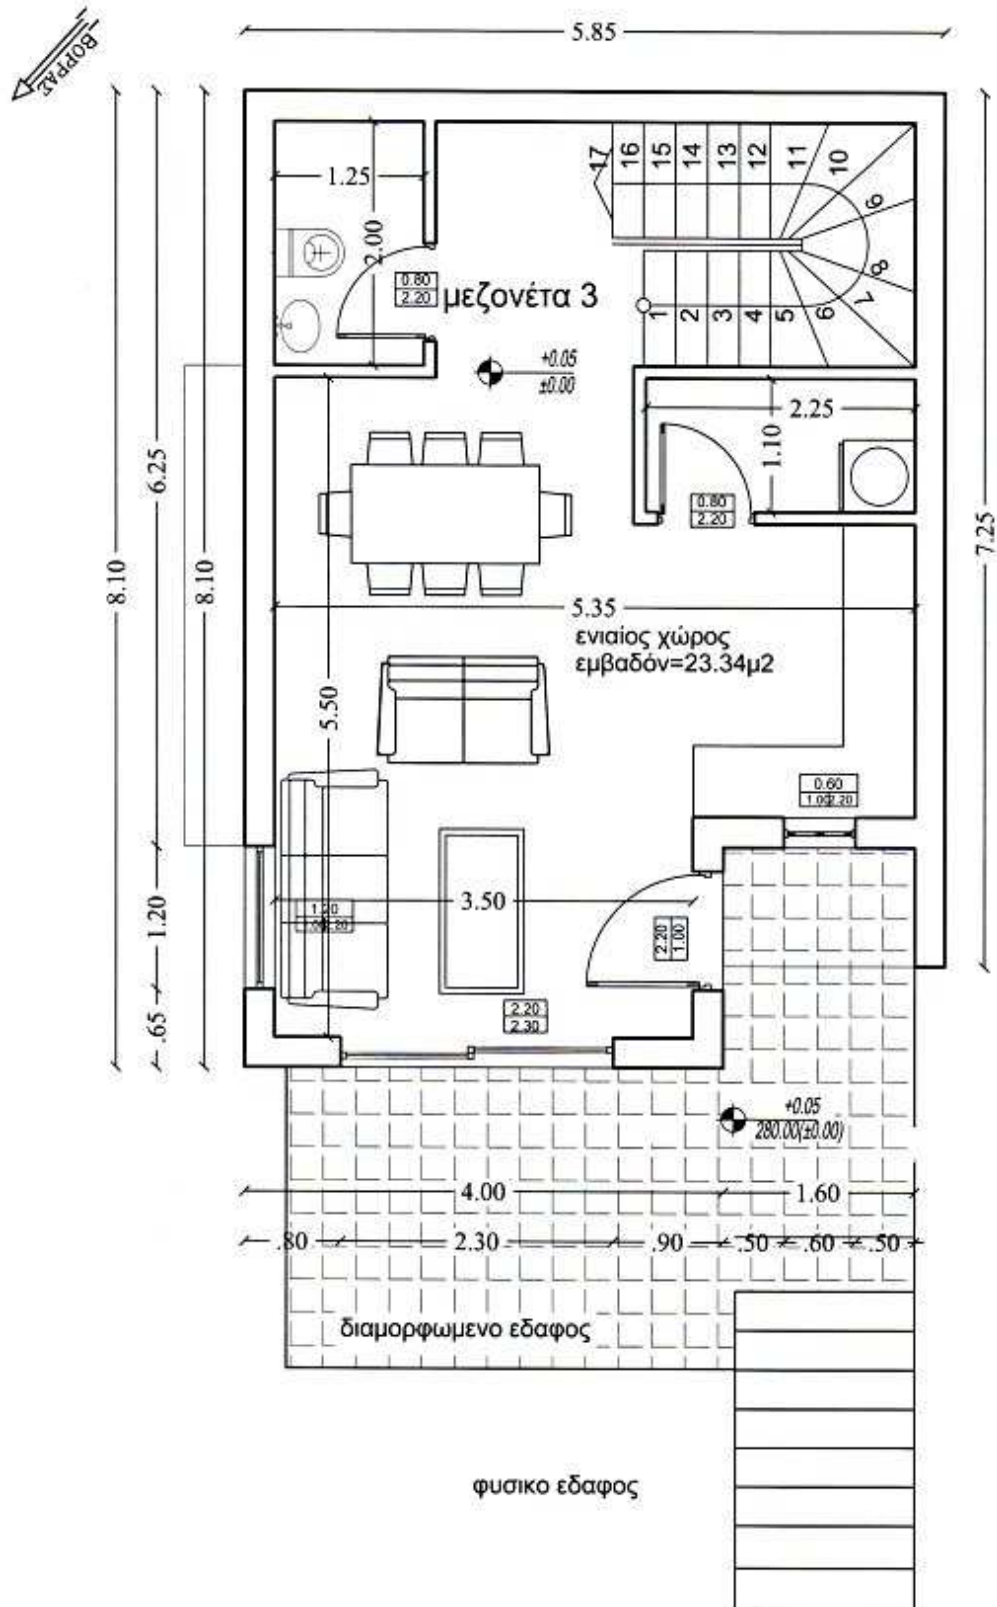


PLAN DU REZ-DE-CHAUSSÉE

VV
16

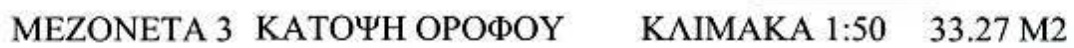

MEZONETA 3 ΚΑΤΟΨΗ ΙΣΟΓΕΙΟΥ ΚΛΙΜΑΚΑ 1:50 43.18 M2

VV
16

PLAN DU GRENIER

VV
16

