


PLAN DU REZ-DE-CHAUSSÉE


VV
17

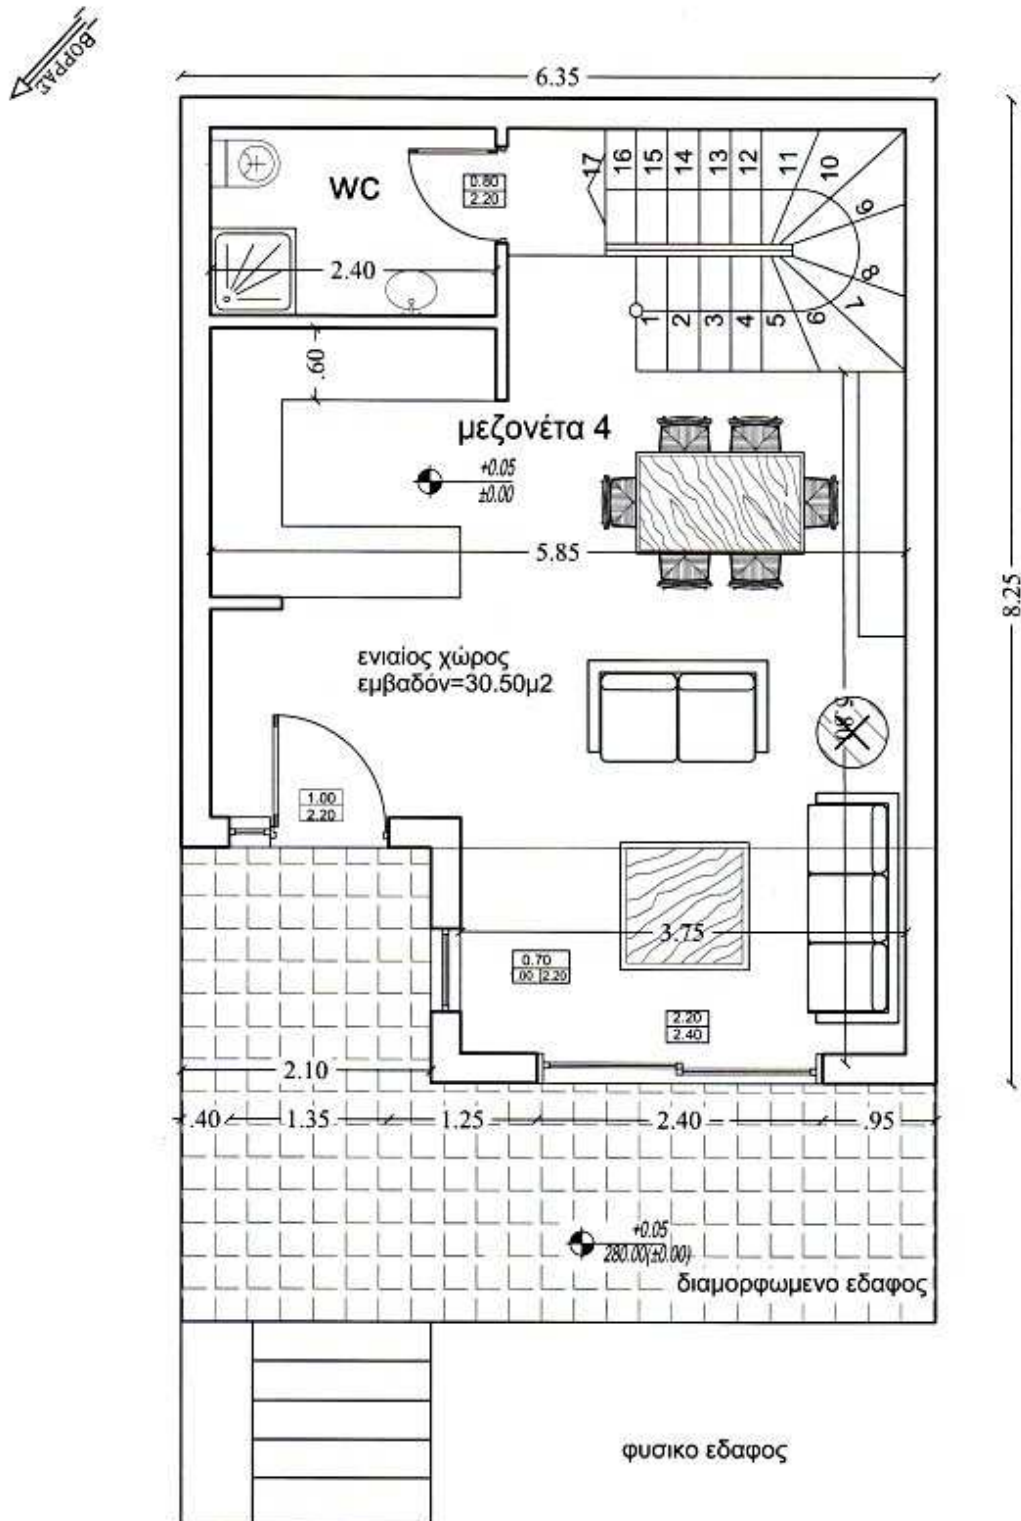

MEZONETA 4 ΚΑΤΟΨΗ ΙΣΟΓΕΙΟΥ ΚΛΙΜΑΚΑ 1:50 47.66 M2

PLAN DU PREMIER ÉTAGE

VV
17

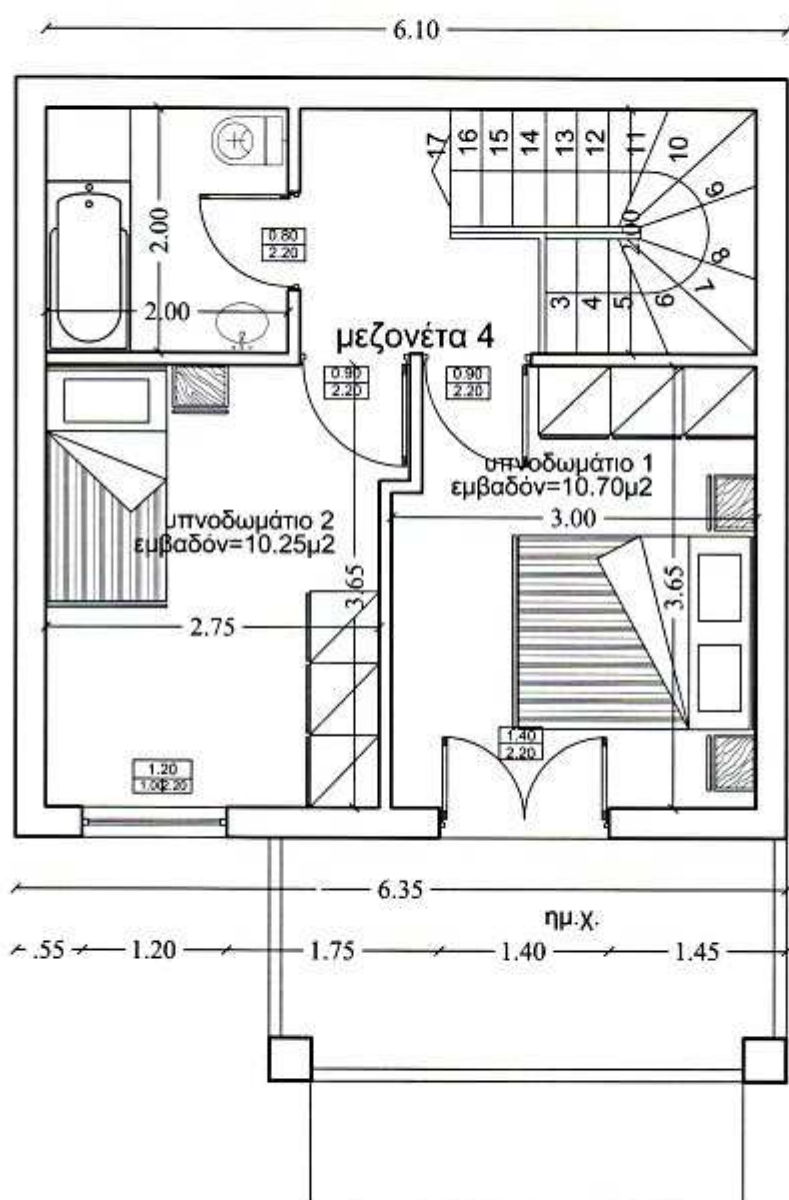


MEZONETA 4 ΚΑΤΟΨΗ ΟΡΟΦΟΥ

ΚΛΙΜΑΚΑ 1:50 34.42 M2

PLAN DU GRENIER

VV
17

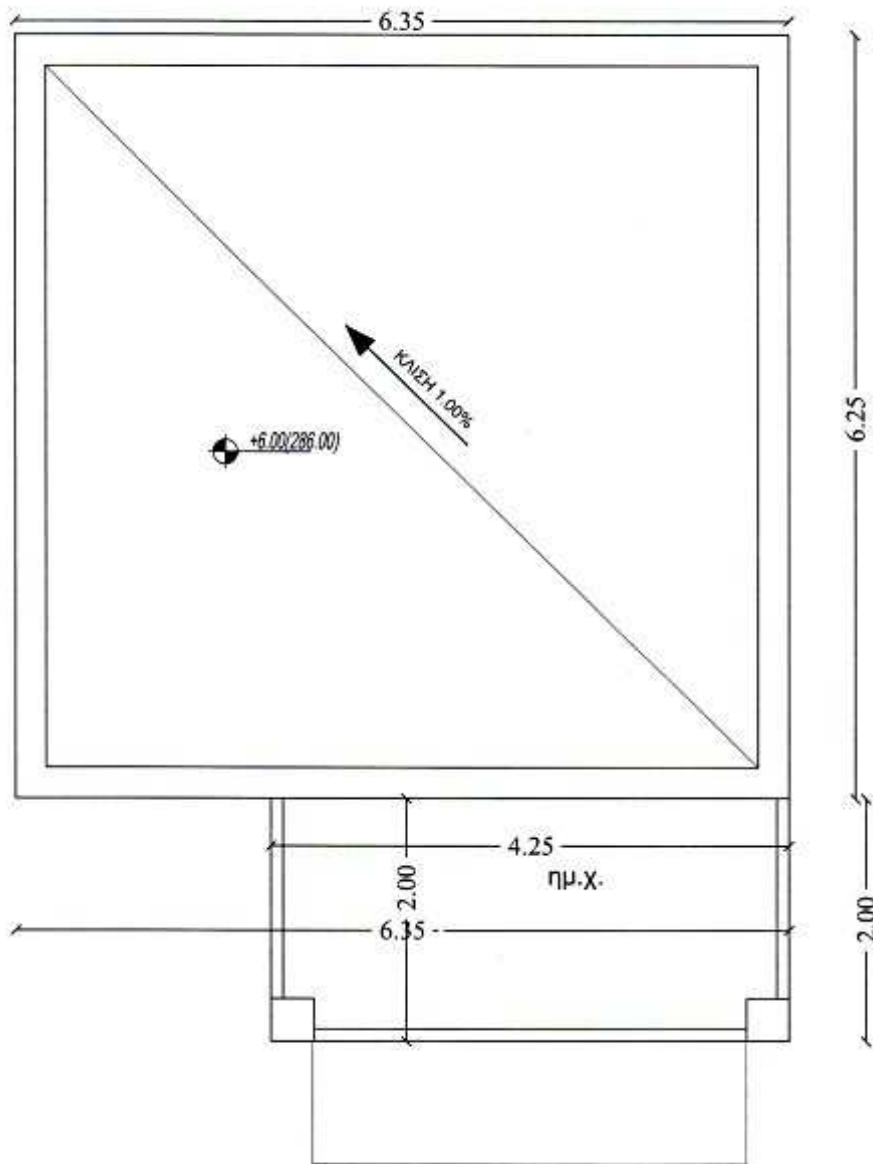

MEZONETA 4 ΚΑΤΟΨΗ ΔΩΜΑΤΟΣ ΚΛΙΜΑΚΑ 1:50