


## PLAN DE L'APPARTEMENT

VV  
24

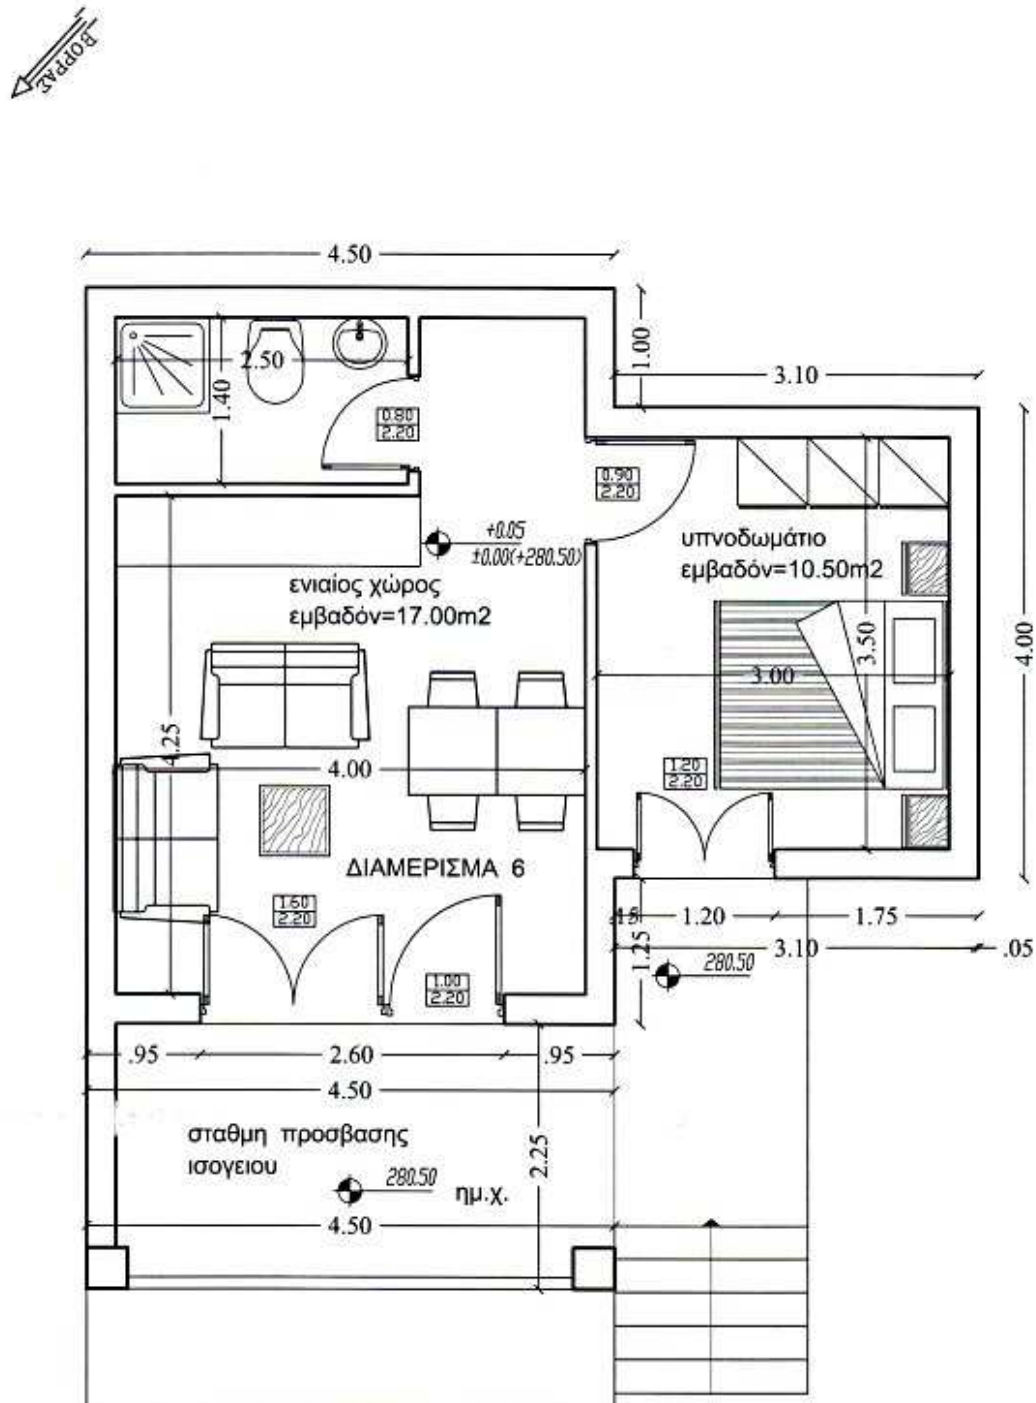

ΔΙΑΜΕΡΙΣΜΑ 6

ΚΑΤΟΨΗ

ΚΛΙΜΑΚΑ 1:50

40.53 M2