
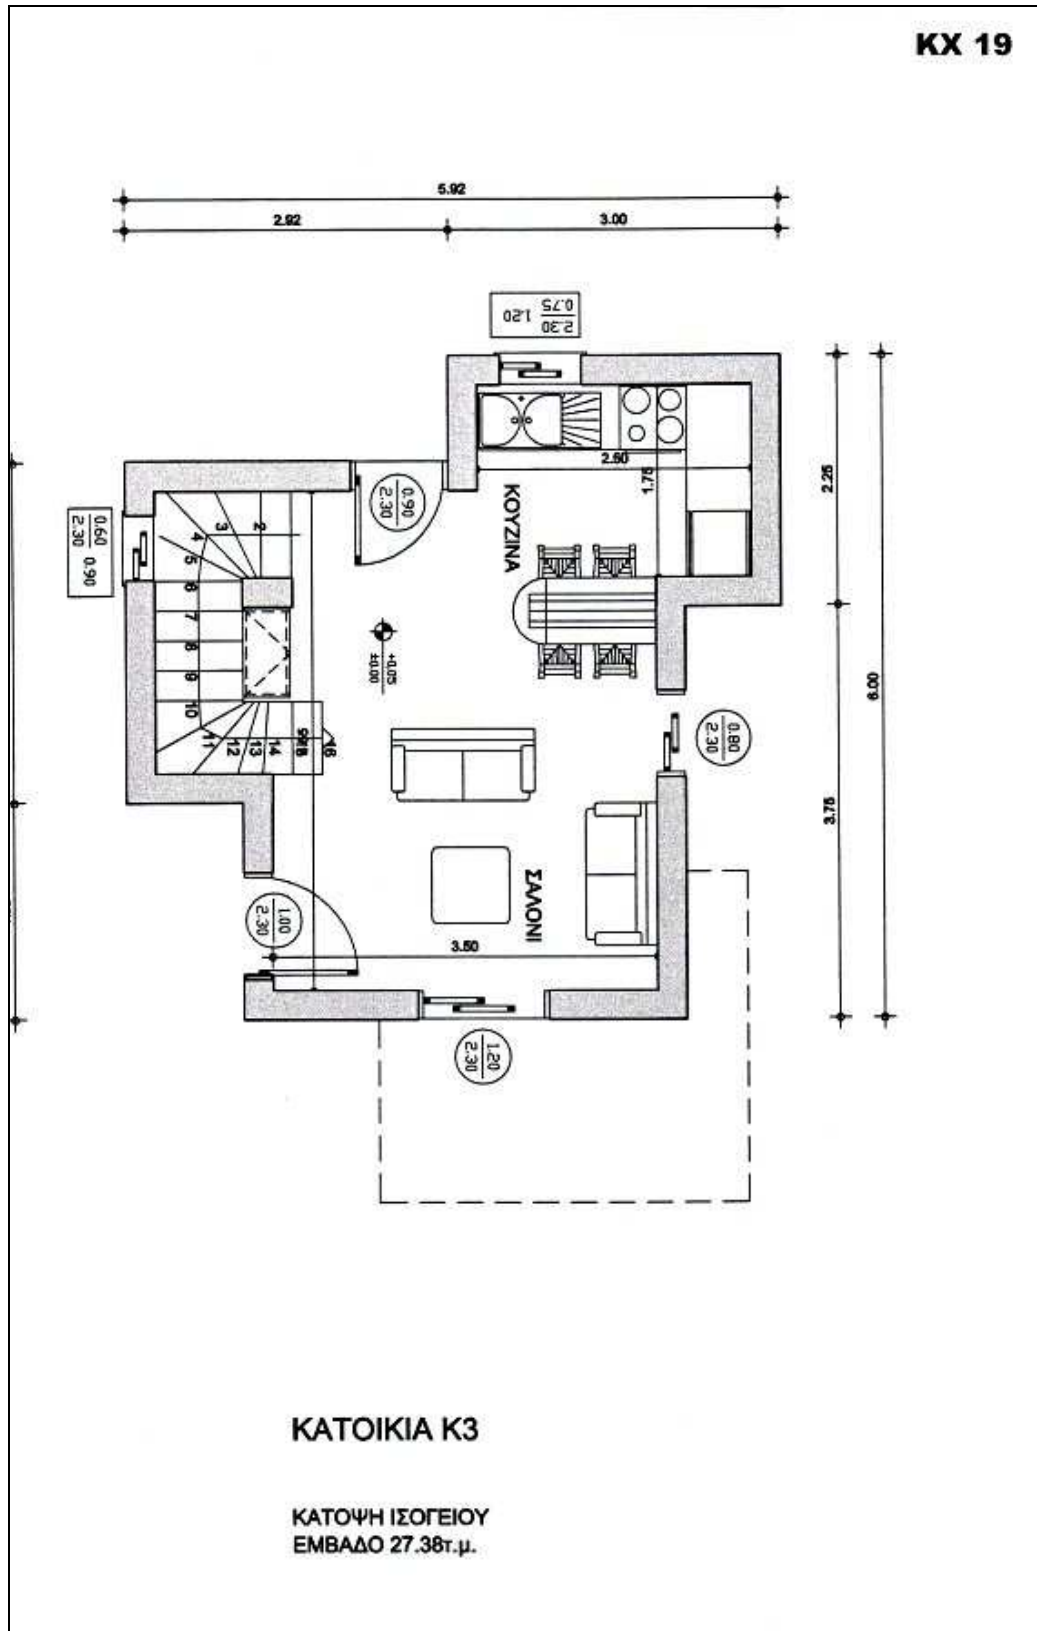


**KX 19**


**KX 19**

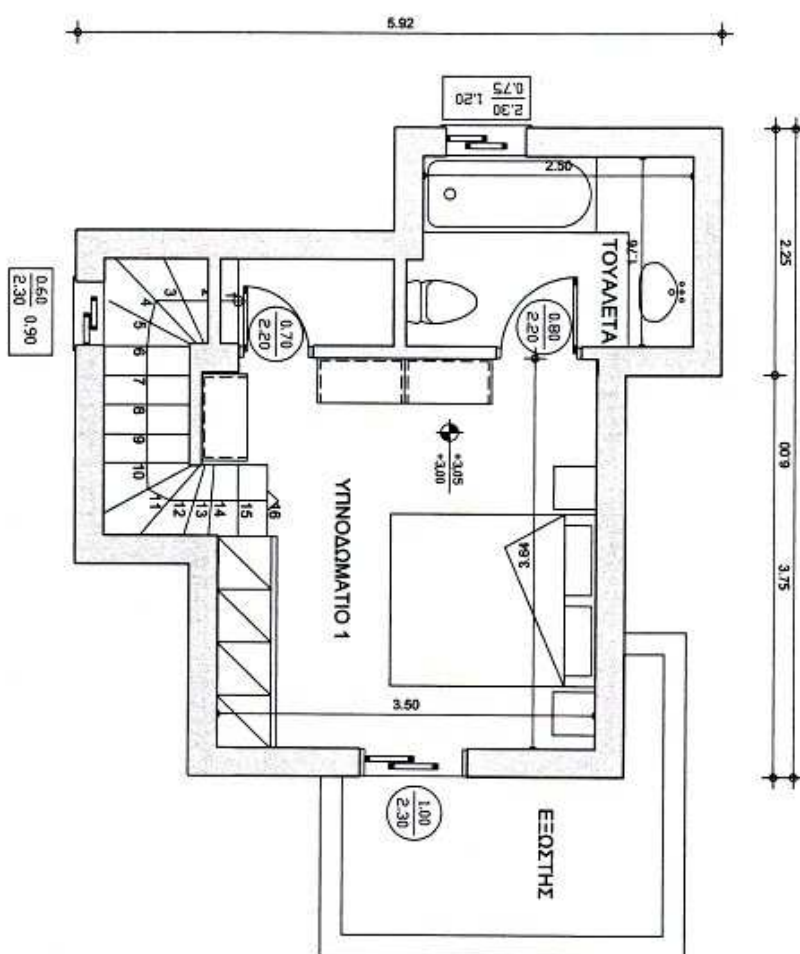

**ΚΑΤΟΙΚΙΑ Κ3**

ΚΑΤΟΨΗ ΟΡΟΦΟΥ  
ΕΜΒΑΔΟ 27.38 τ.μ.

ΕΜΒΑΔΟ ΔΩΜΑΤΟΣ 4.77 τ.μ.

ΕΜΒΑΔΟ ΟΙΚΟΠΕΔΟΥ 159.32 τ.μ.